



2F あおい


口の字型 2 page

学校形式 3 page

御会食 4 page



天井高さ2.48m

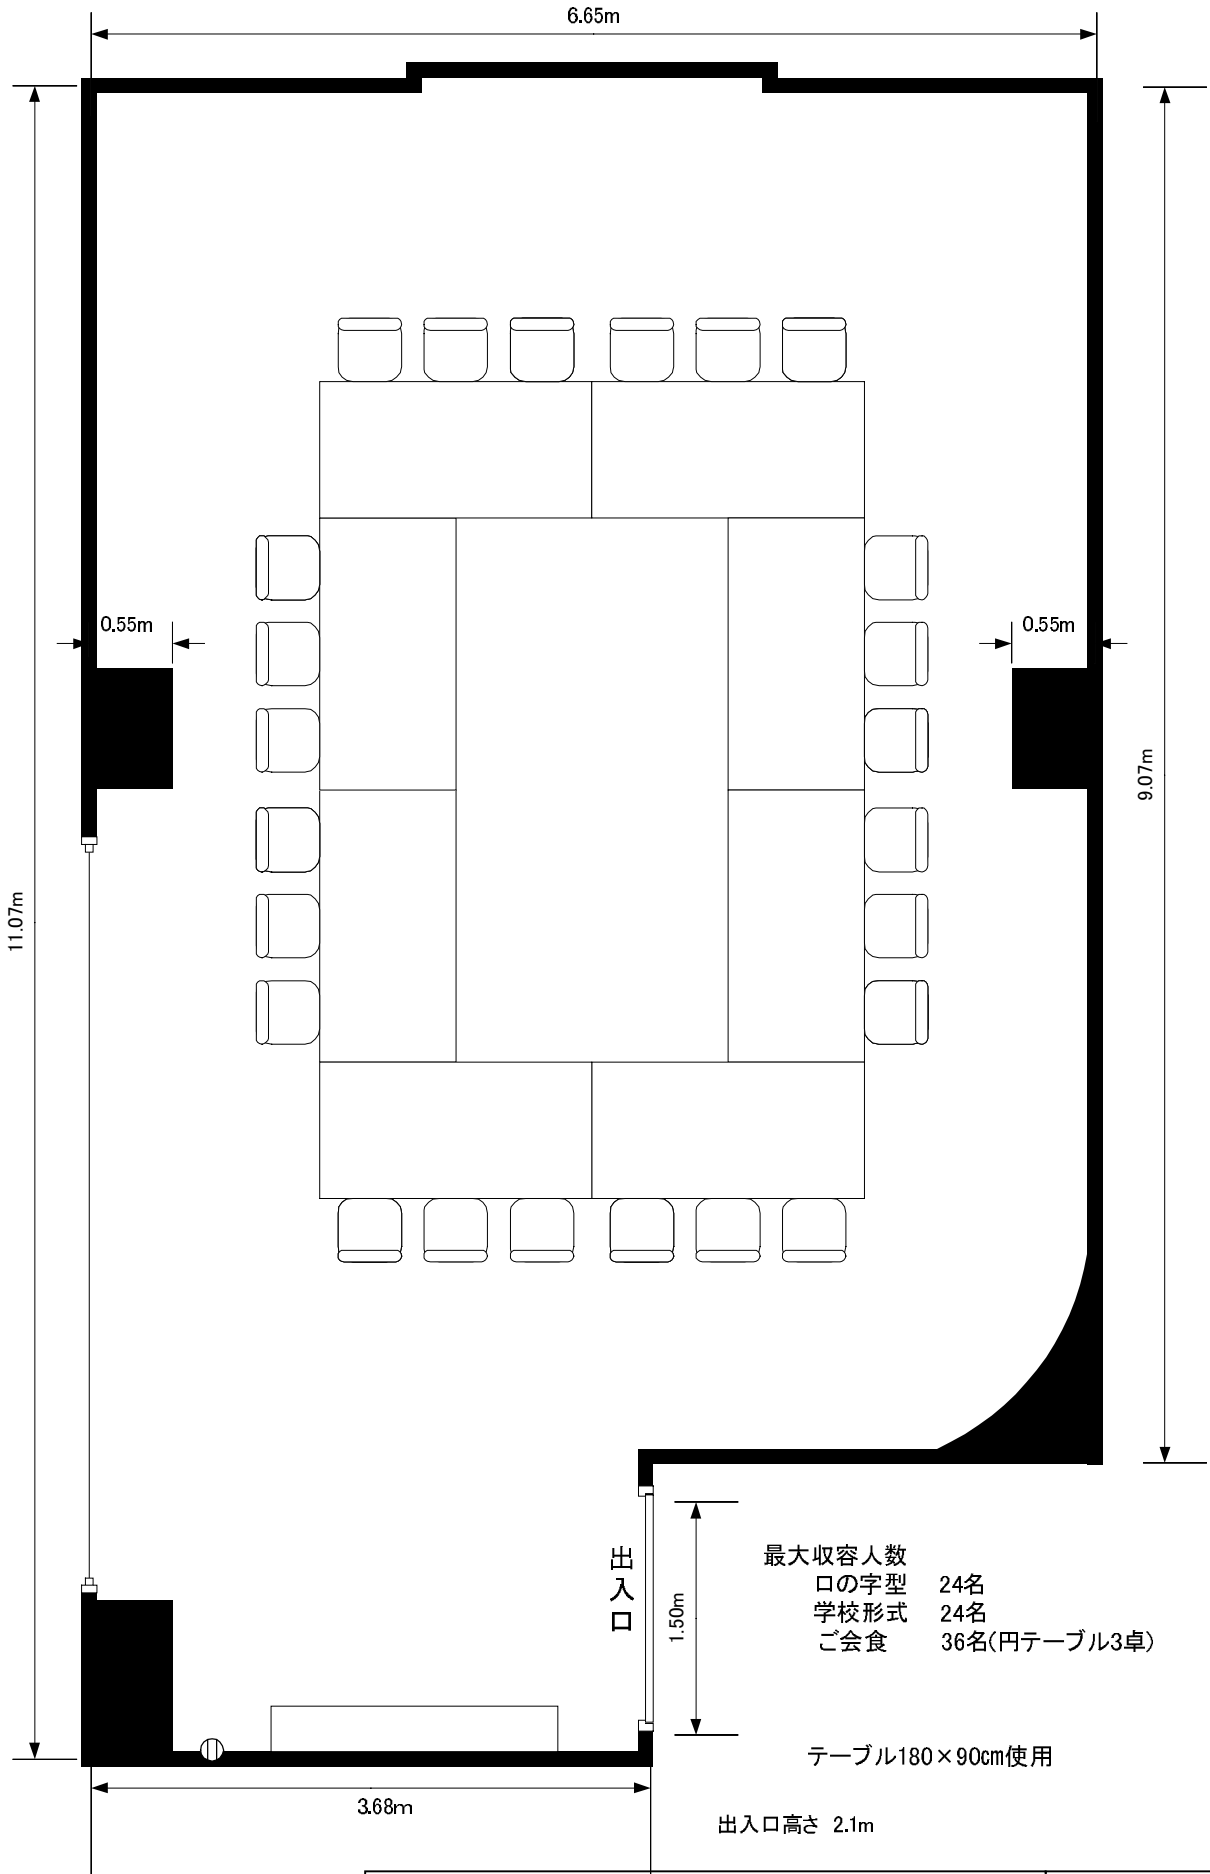

最大収容人数
口の字型 24名
学校形式 24名
ご会食 36名(円テーブル3卓)

テーブル180×90cm使用

出入口高さ 2.1m

⓪コンセント

KKRホテル札幌

あおい

縮尺

1/50

天井高さ2.48m

6.65m

11.07m

9.07m

0.55m

0.55m

出入口

1.50m

最大収容人数
口の字型 24名
学校形式 24名
ご会食 36名(円テーブル3卓)

テーブル180×90cm使用

出入口高さ 2.1m

3.68m

⓪コンセント

KKRホテル札幌

あおい

縮尺

1/50

天井高さ2.48m

6.65m

11.07m

9.07m

0.55m

0.55m

出入口

1.50m

最大収容人数
口の字型 24名
学校形式 24名
ご会食 36名(円テーブル3卓)

テーブル180×90cm使用

出入口高さ 2.1m

3.68m

⓪コンセント

KKRホテル札幌

あおい

縮尺

1/50