



# 2F 孔雀

---

口の字型 ..... 2 page

学校形式 ..... 3 page

御会食 ..... 4 page




天井高さ 2.48m

12.58m

窓

窓

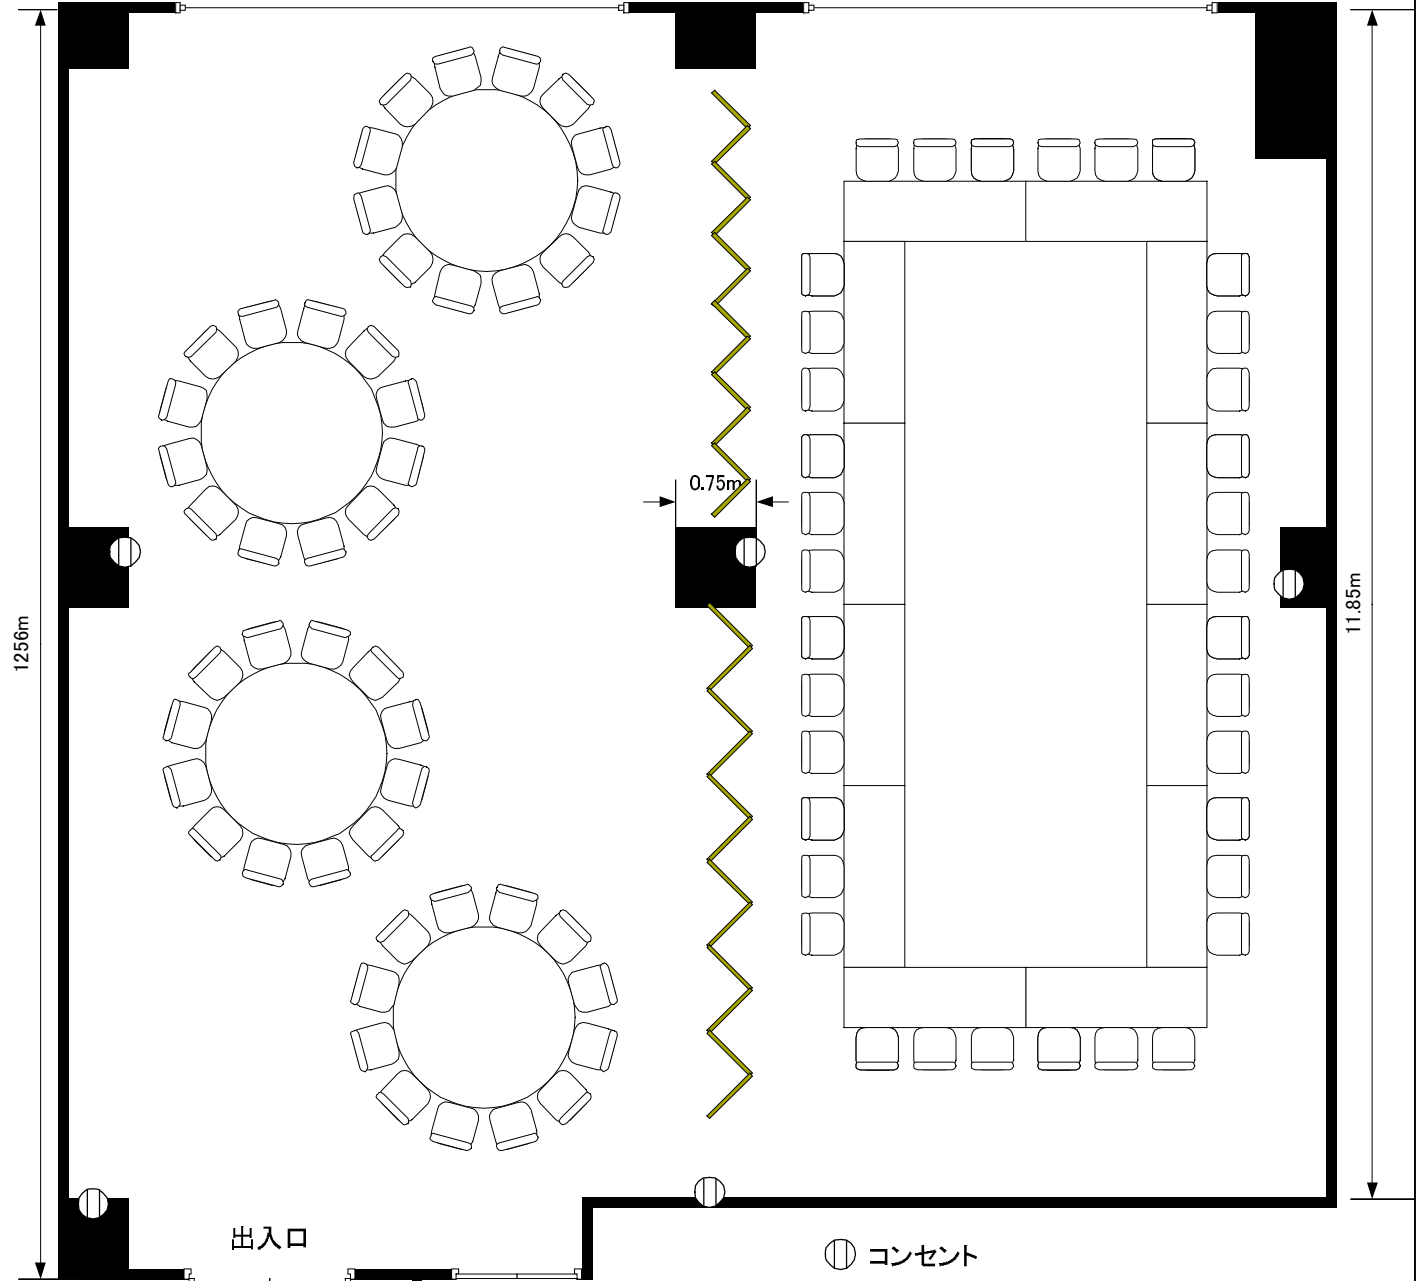

12.56m

11.85m

0.75m


出入口

⓪ コンセント

バックスペース

テーブル180×60cm使用

最大収容人数  
口の字型 36名(会場半分スペース使用)  
学校形式 60名  
ご会食 108名

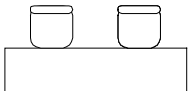

1.60m

出入口高さ2.10m

KKRホテル札幌

孔雀

縮尺

1/75

天井高さ 2.48m

12.58m

窓

窓

12.56m

11.85m

0.75m

出入口

⊙ コンセント

バックスペース

テーブル180×60cm使用

1.60m

出入口高さ2.10m

最大収容人数  
口の字型 36名(会場半分スペース使用)  
学校形式 60名  
ご会食 108名

KKRホテル札幌

縮尺

孔雀


1/75

天井高さ 2.48m

12.58m

窓

窓

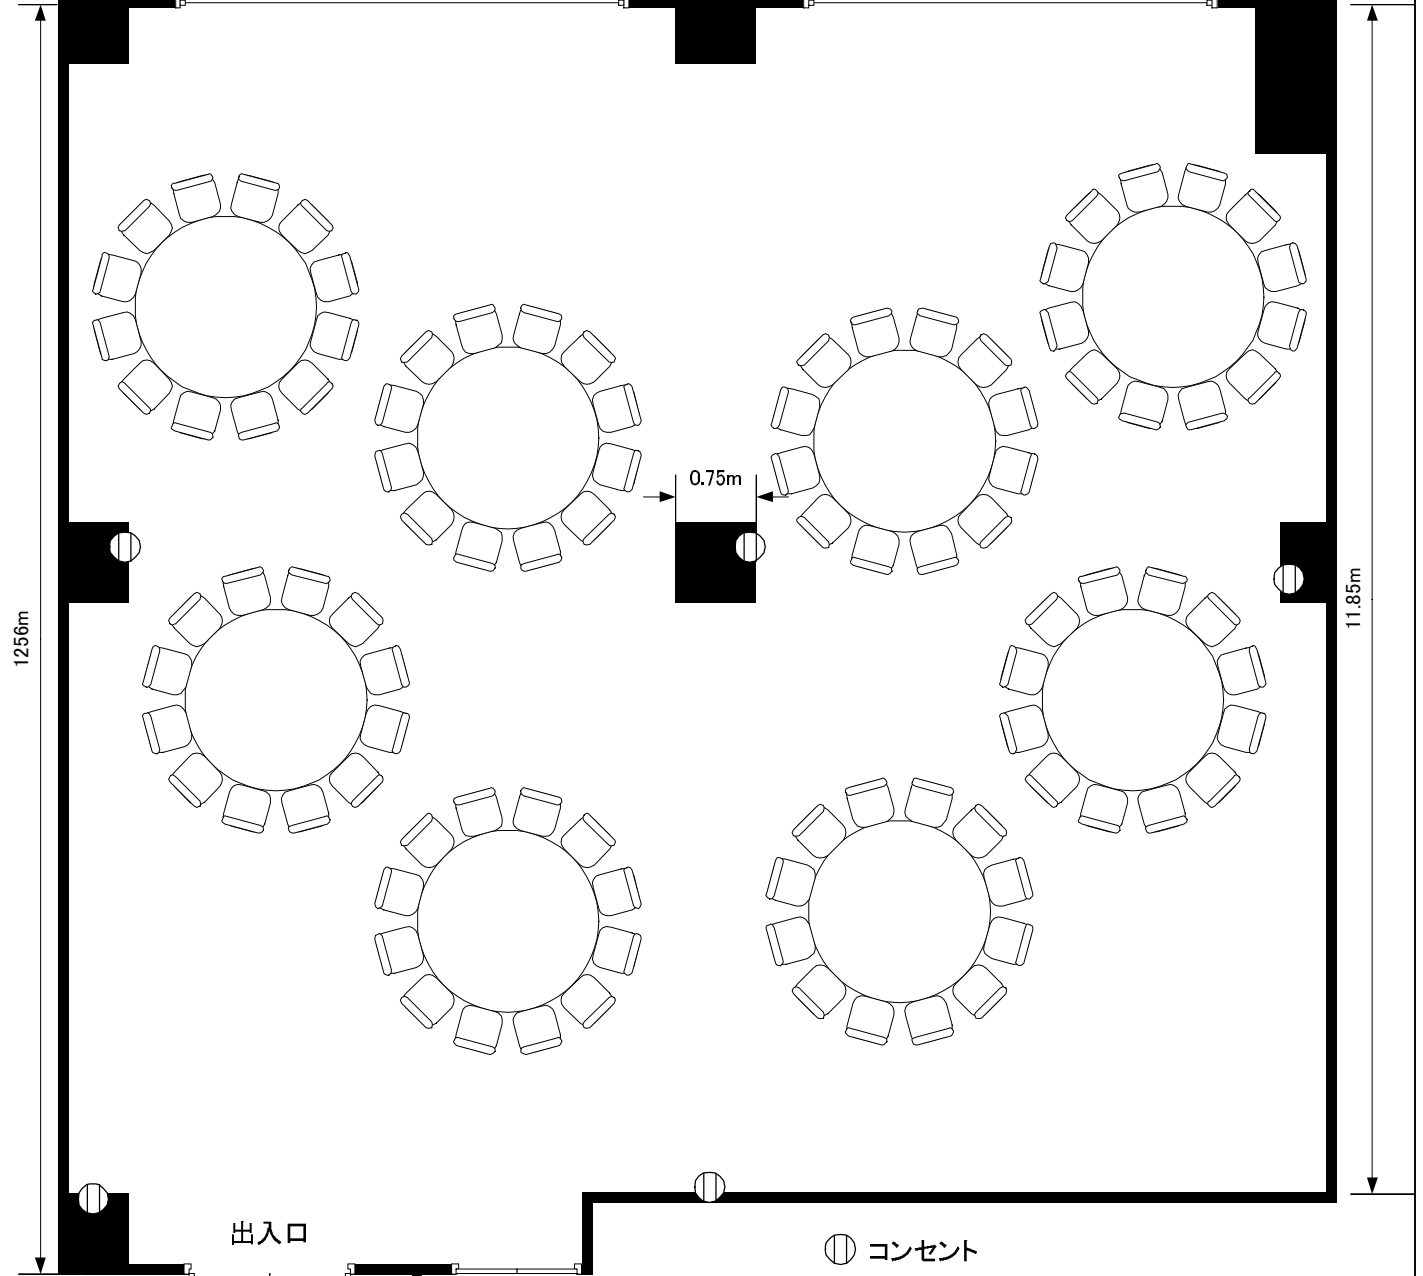

12.56m

11.85m

0.75m

出入口

⊙ コンセント

バックスペース

テーブル180×60cm使用

1.60m

出入口高さ2.10m

- 最大収容人数
- 口の字型 36名(会場半分スペース使用)
- 学校形式 60名
- ご会食 108名

KKRホテル札幌

縮尺

孔雀

1/75