



# 3F アカシヤ


---

口の字型 ..... 2 page


学校形式 ..... 3 page

御会食 ..... 4 page



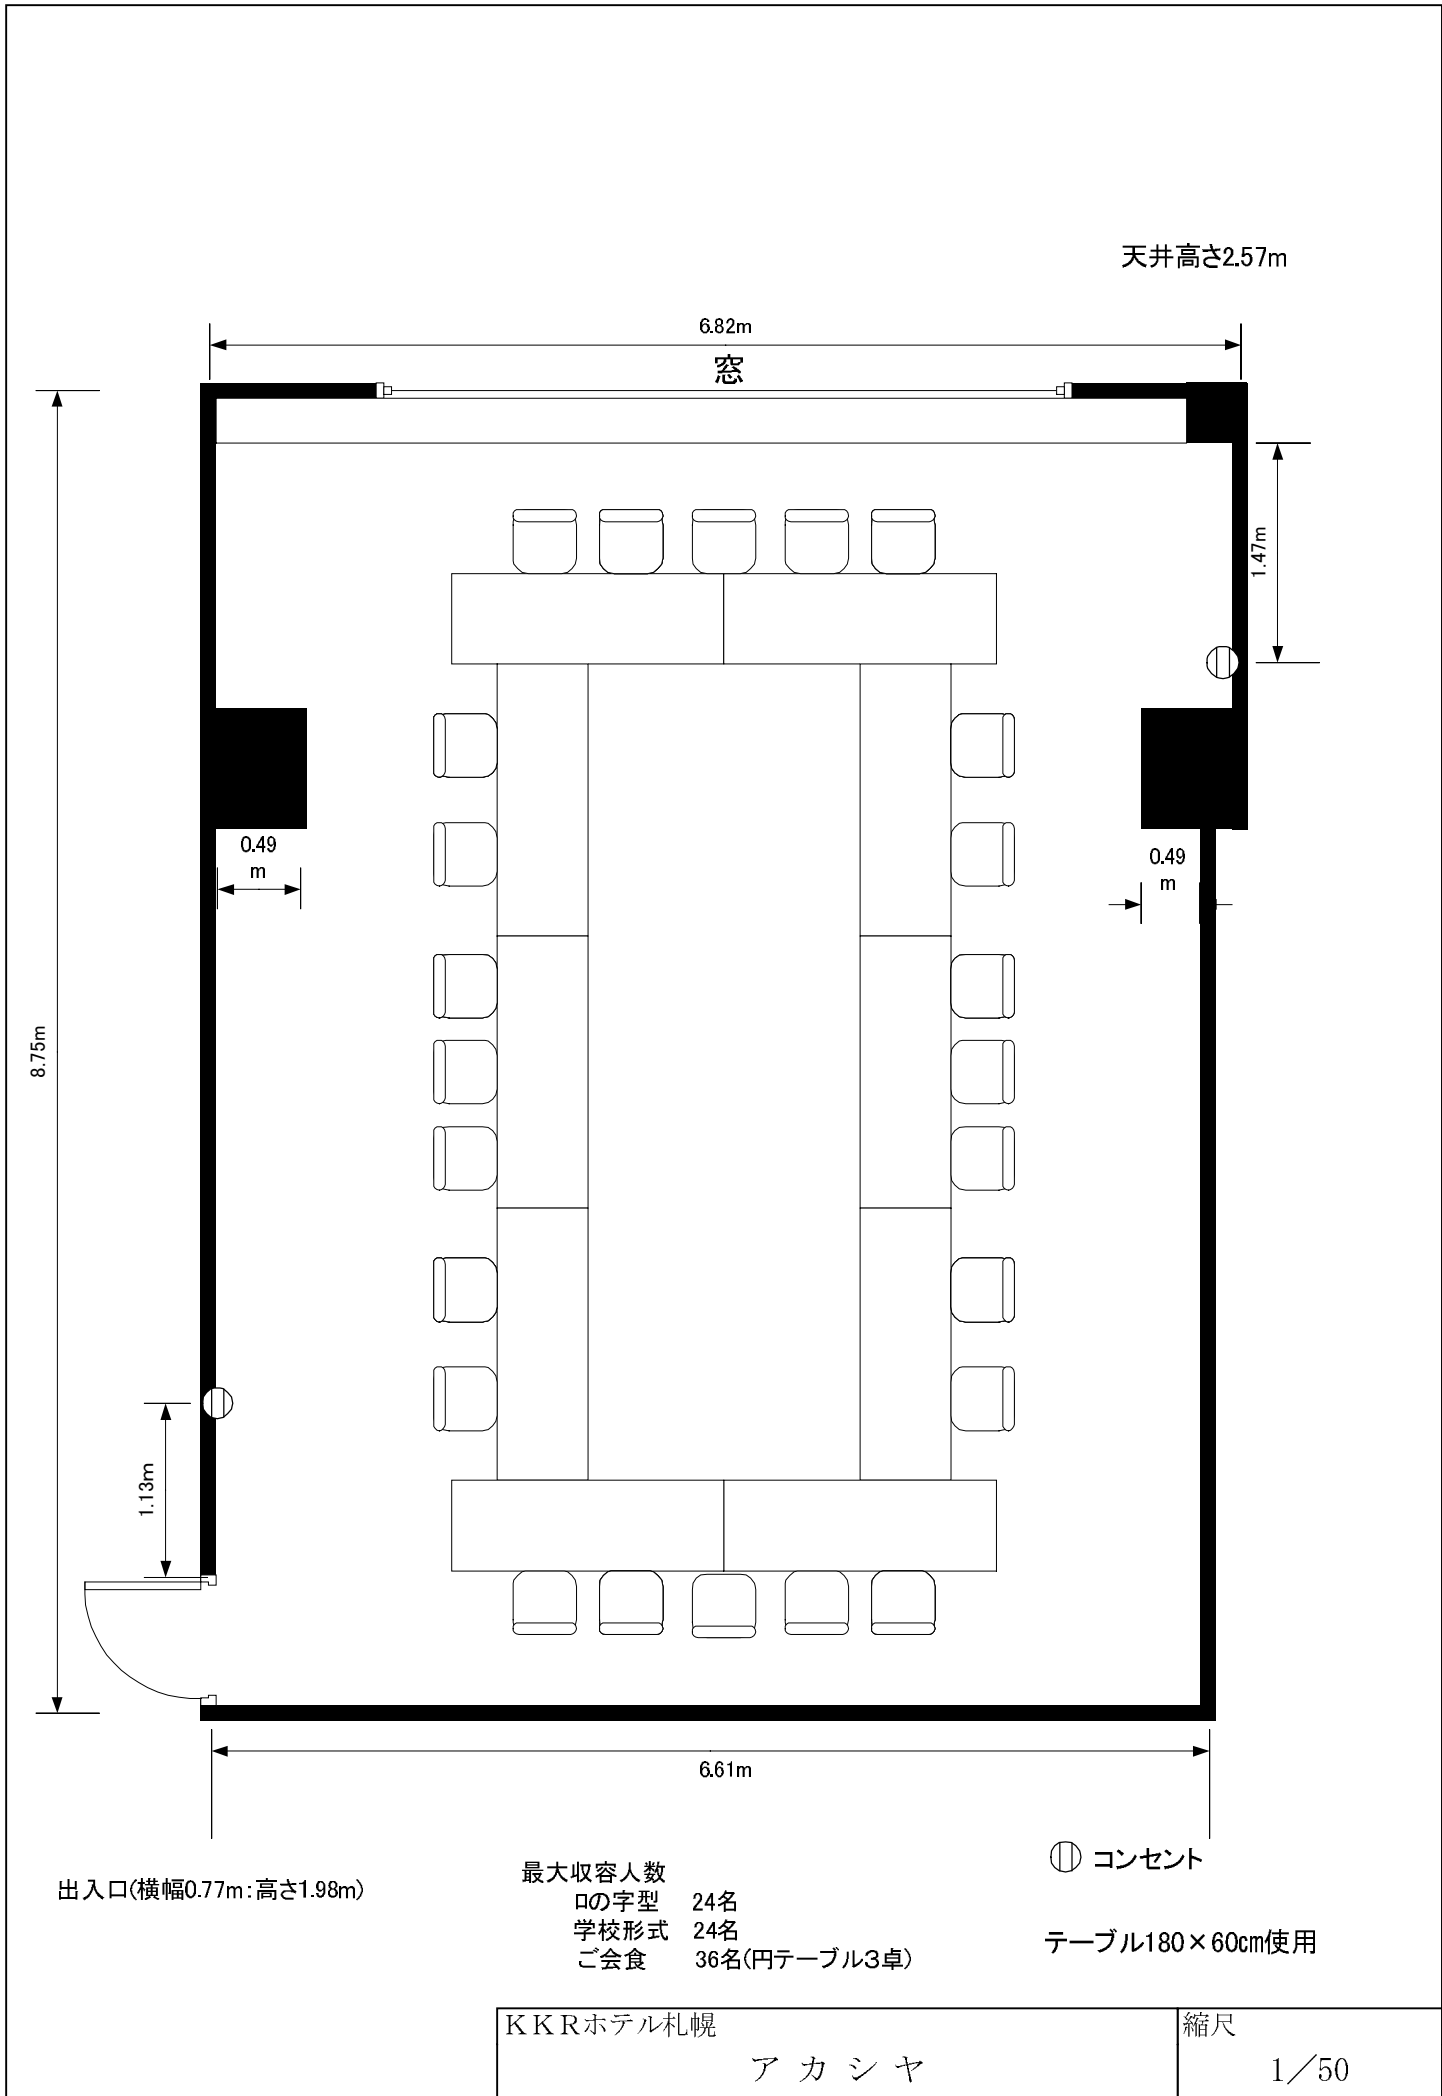

天井高さ2.57m

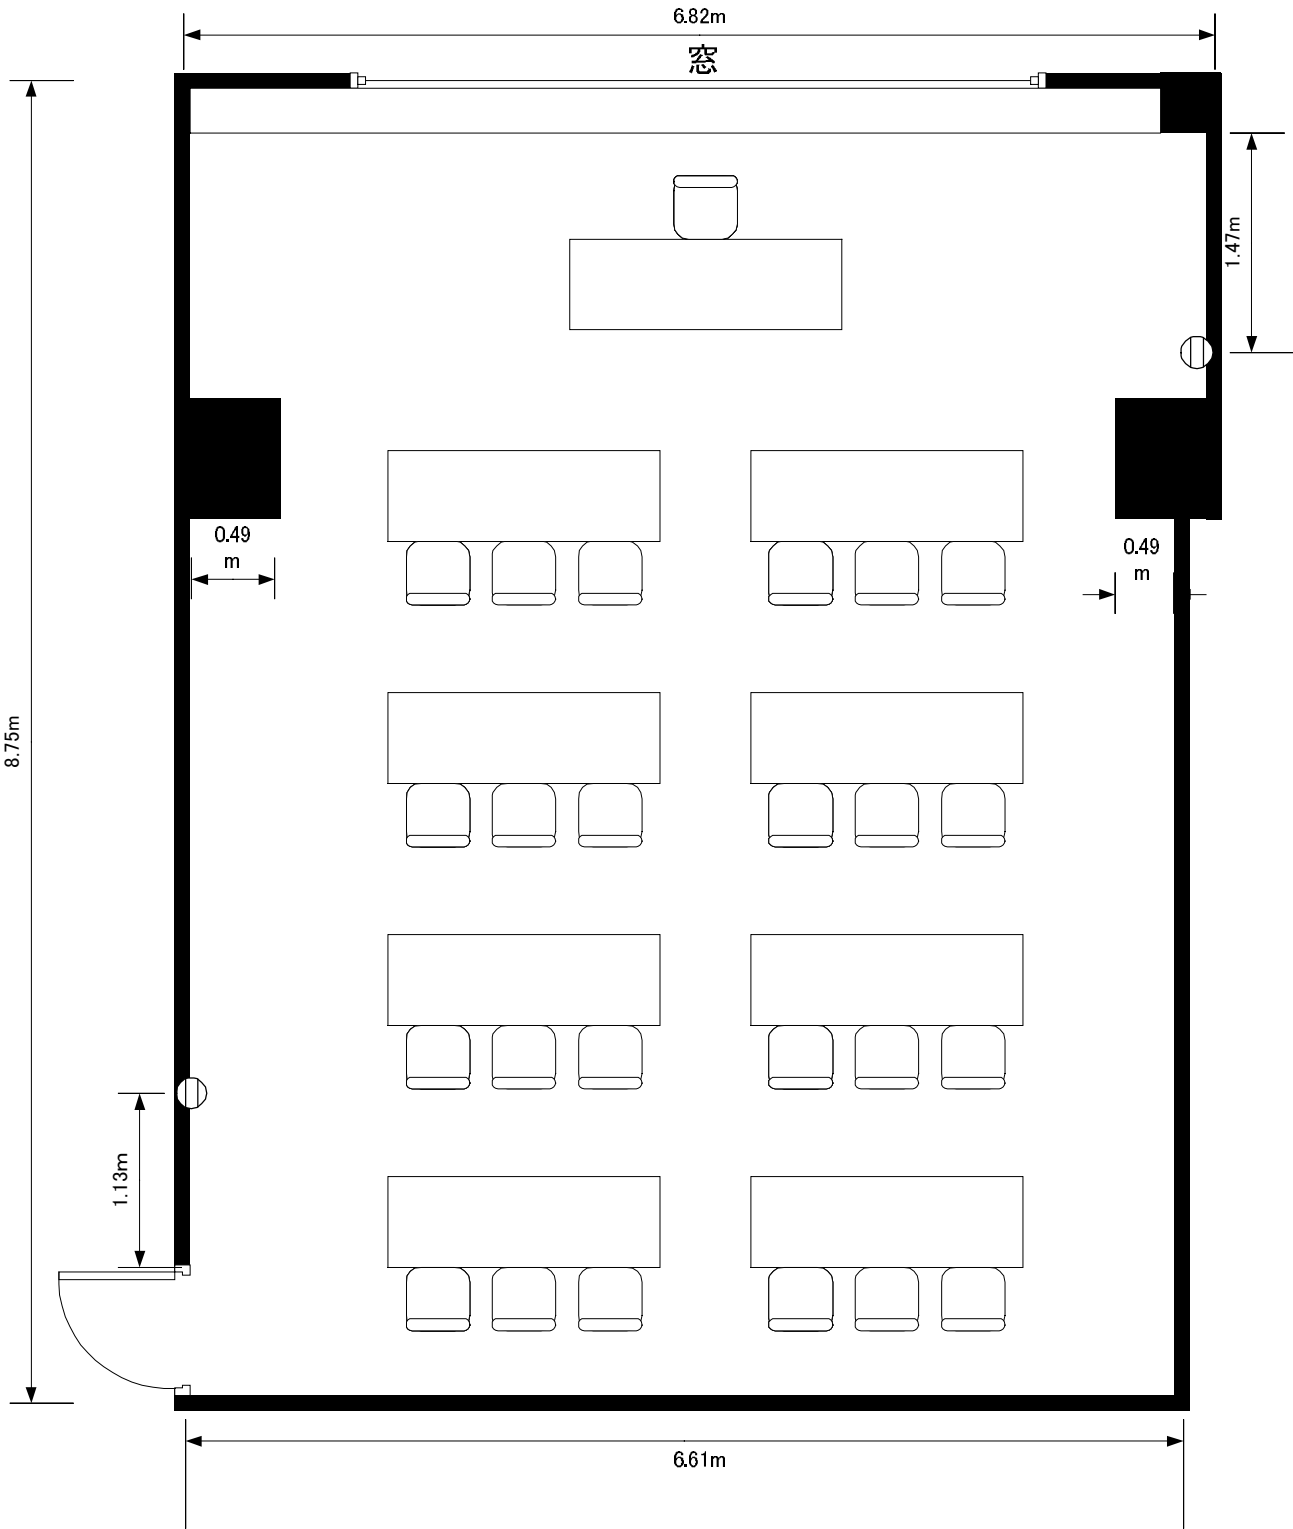

出入口(横幅0.77m:高さ1.98m)

最大収容人数  
口の字型 24名  
学校形式 24名  
ご会食 36名(円テーブル3卓)

⓪ コンセント

テーブル180×60cm使用

KKRホテル札幌

アカシヤ

縮尺

1/50

天井高さ2.57m

6.82m

窓

1.47m

0.49m

0.49m

8.75m

1.13m

6.61m

出入口(横幅0.77m:高さ1.98m)

最大収容人数

口の字型 24名

学校形式 24名

ご会食 36名(円テーブル3卓)

⓪ コンセント

テーブル180×60cm使用

KKRホテル札幌

アカシヤ

縮尺

1/50