




3F エルム

口の字型 2 page

学校形式 3 page

御会食 4 page




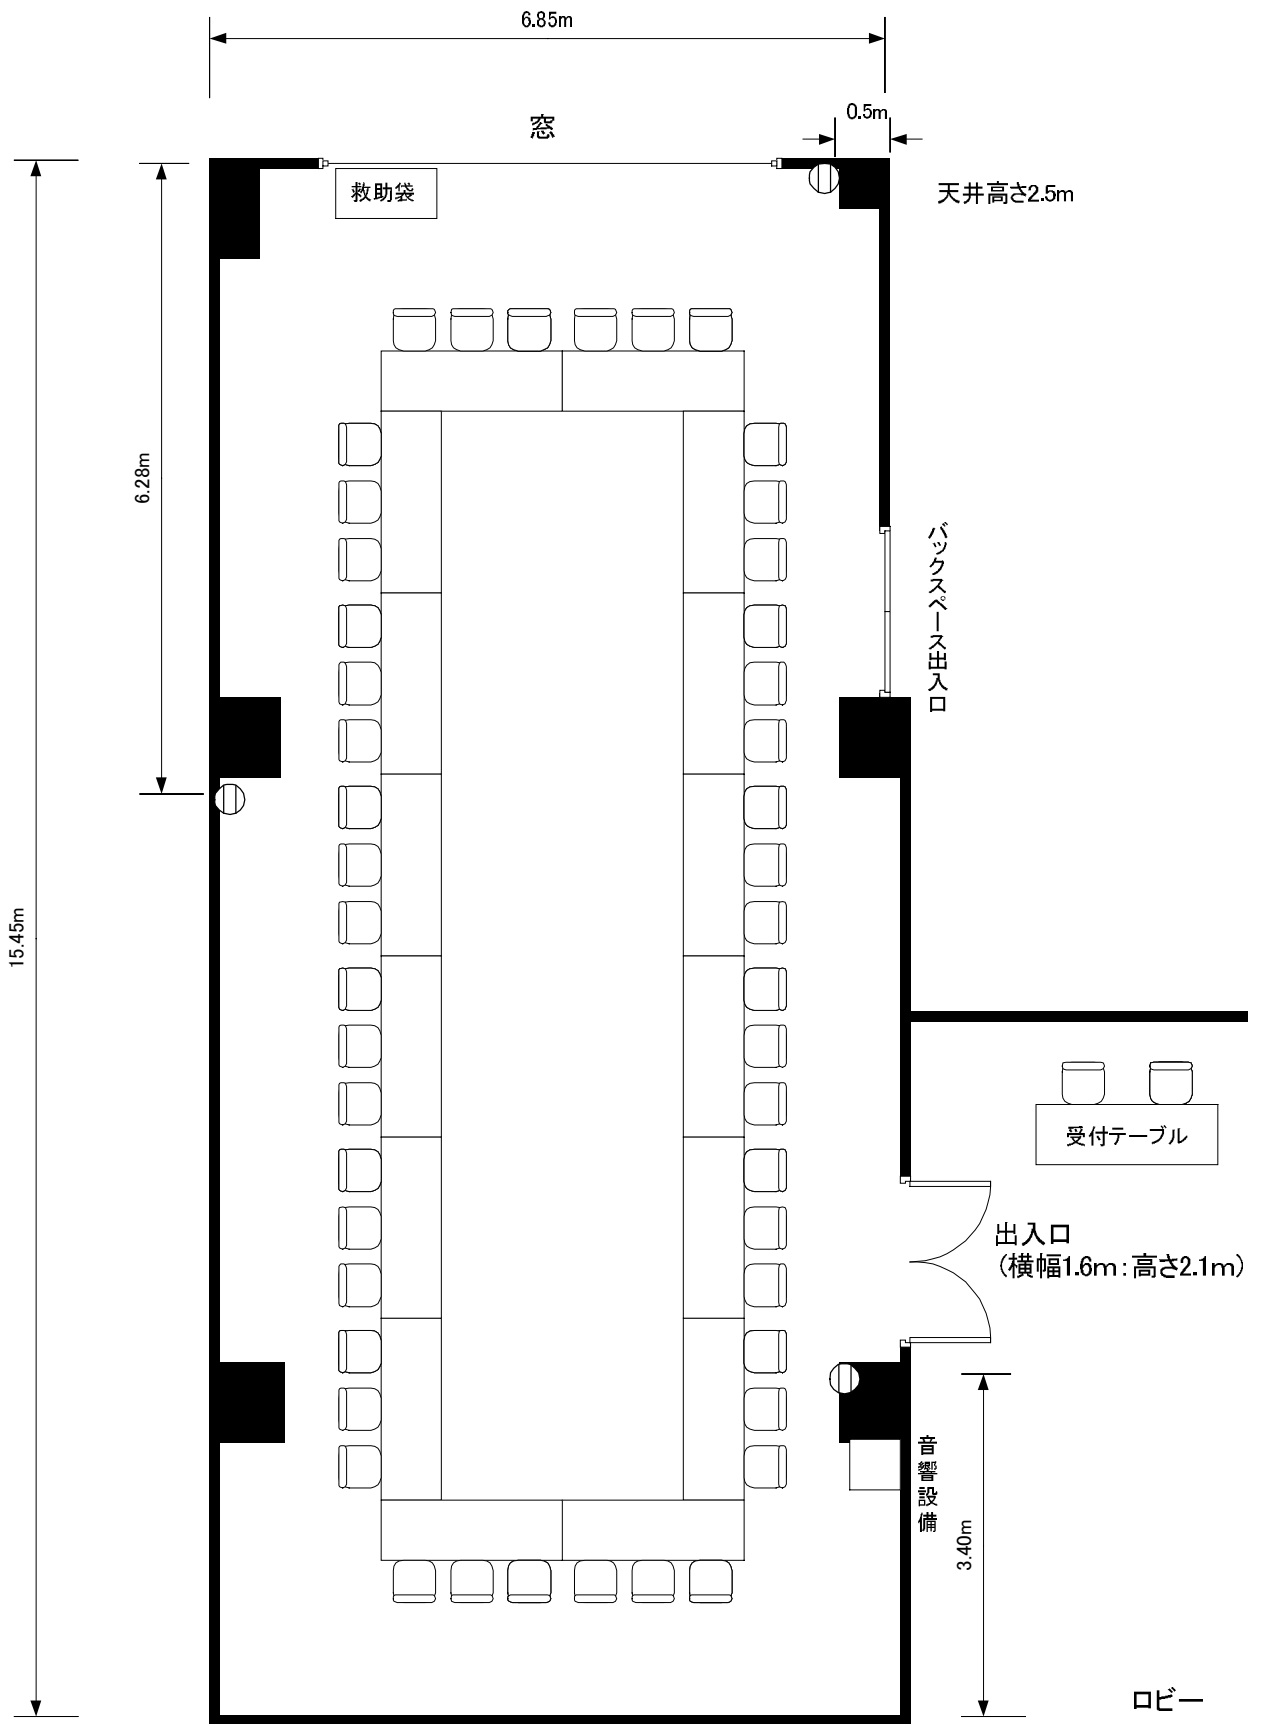

最大収容人数
 口の字型 48名
 学校形式 42名
 ご会食 60名(円テーブル5卓)

⊕ コンセント
 テーブル180×60cm使用

KKRホテル札幌	縮尺
エルム	1/75

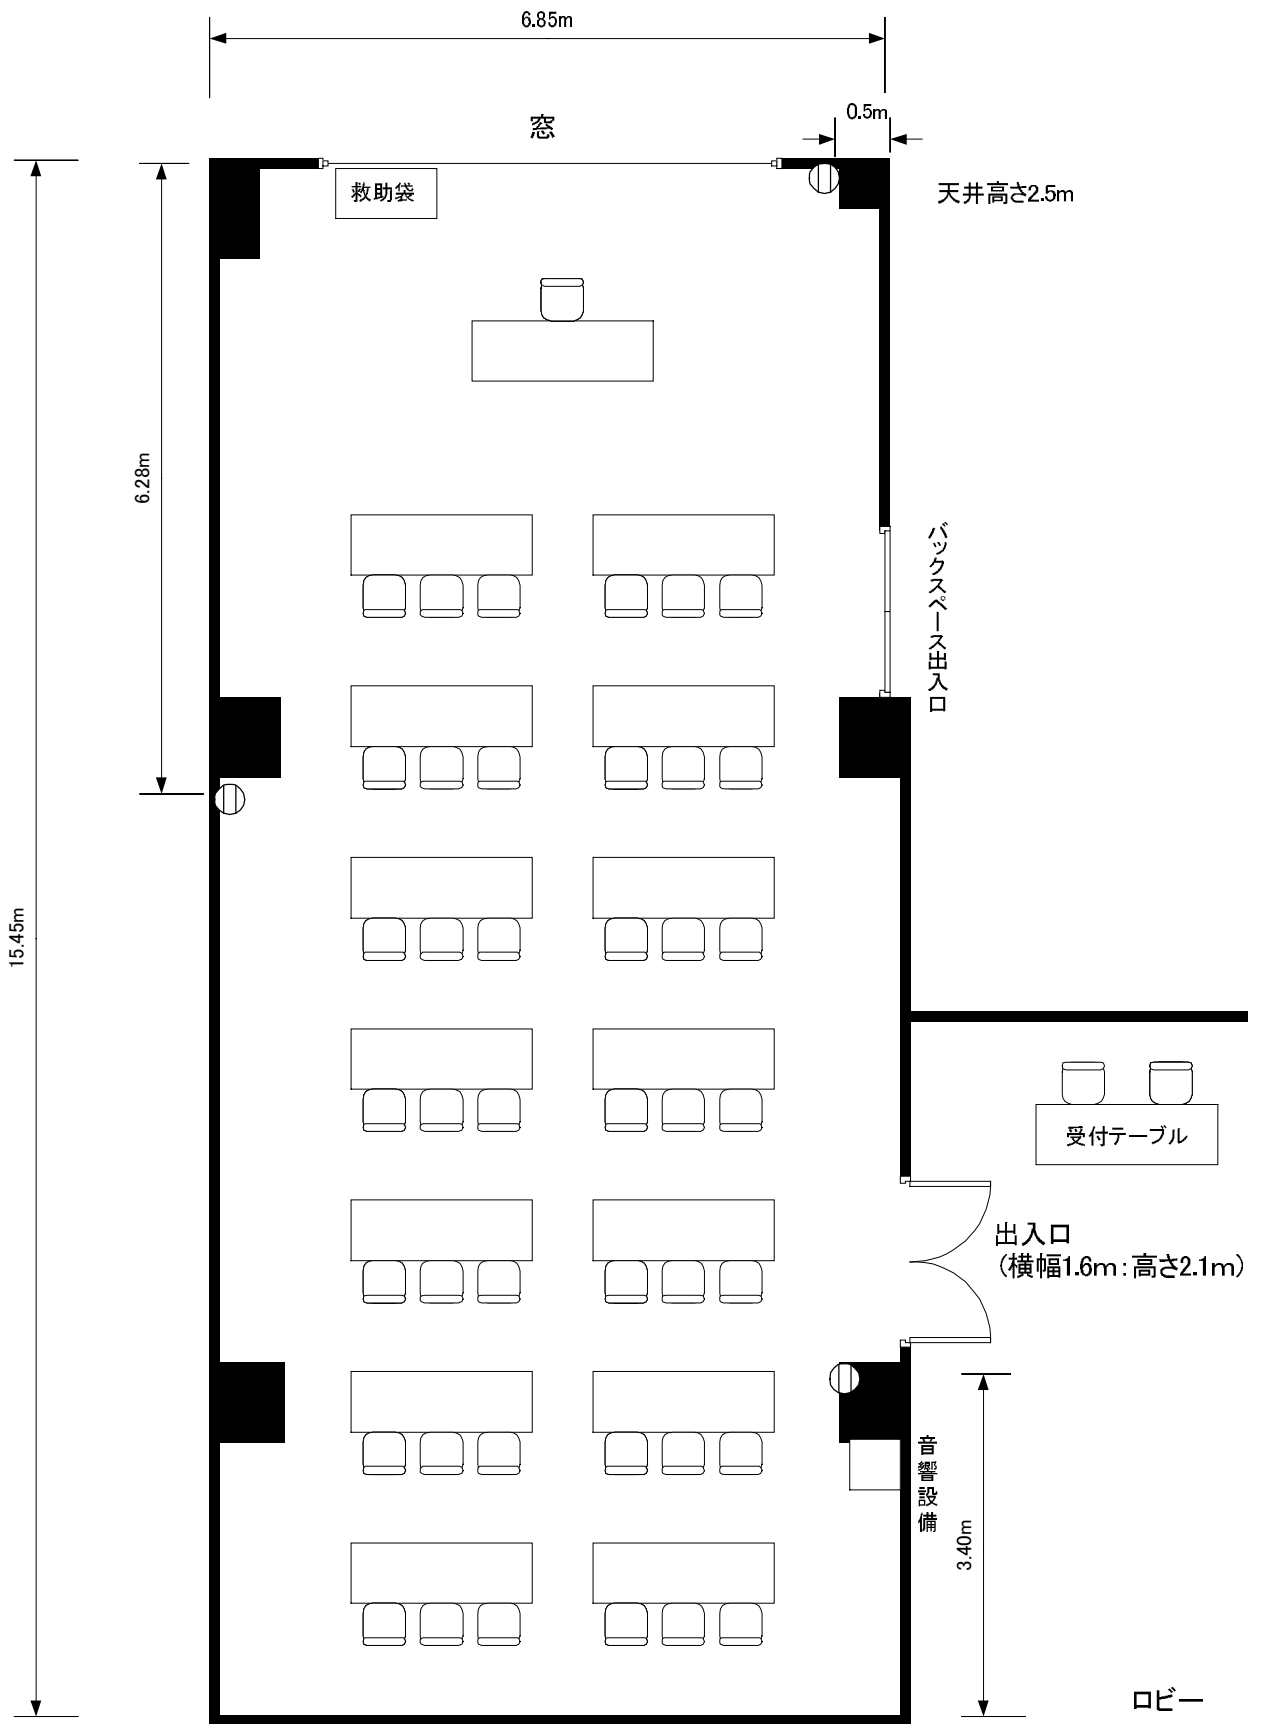

最大収容人数

口の字型 48名

学校形式 42名

ご会食 60名(円テーブル5卓)

⊙ コンセント


テーブル180×60cm使用

KKRホテル札幌

エルム

縮尺

1/75

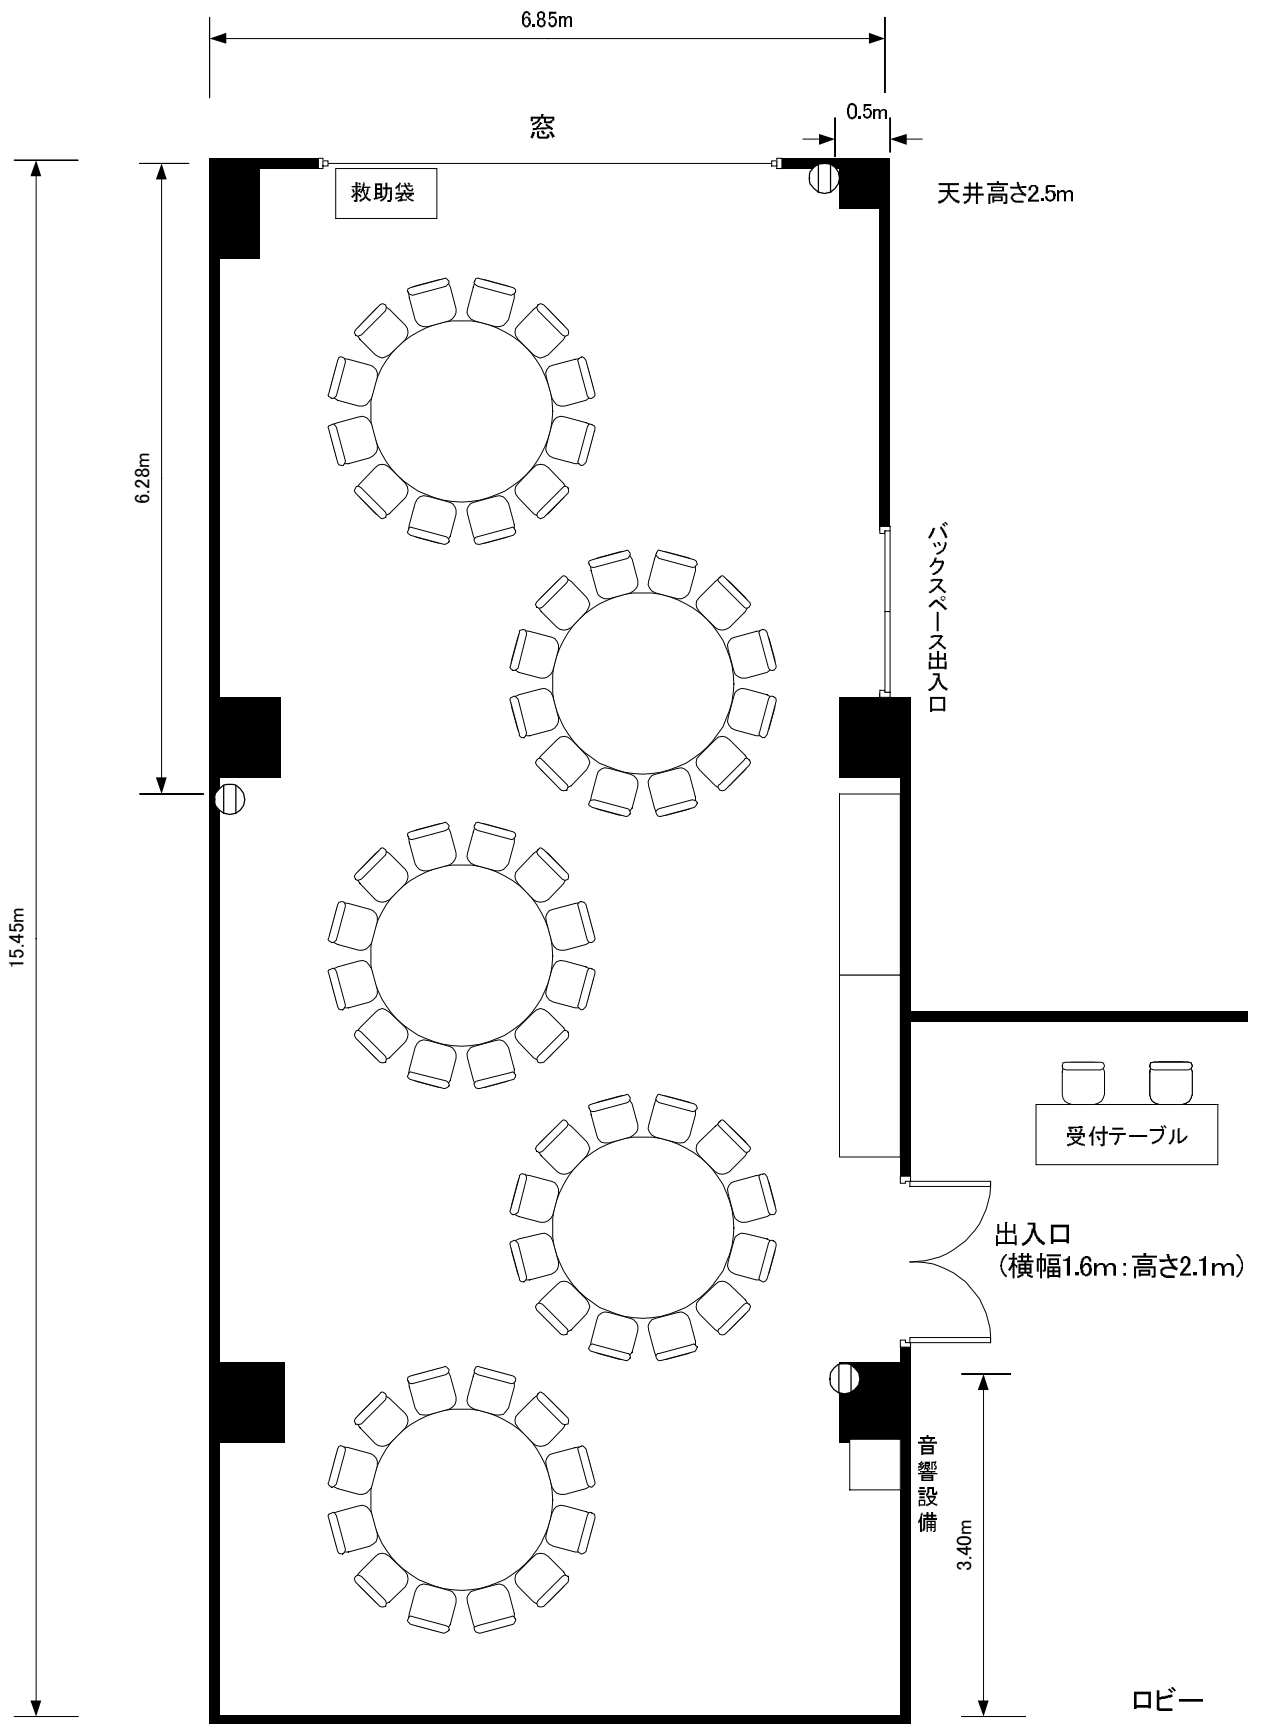

最大収容人数
 口の字型 48名
 学校形式 42名
 ご会食 60名(円テーブル5卓)

⊙ コンセント
 テーブル180×60cm使用

KKRホテル札幌

エ ル ム

縮尺

1/75