




4F プラタナス

口の字型 2 page

学校形式 3 page

御会食 4 page



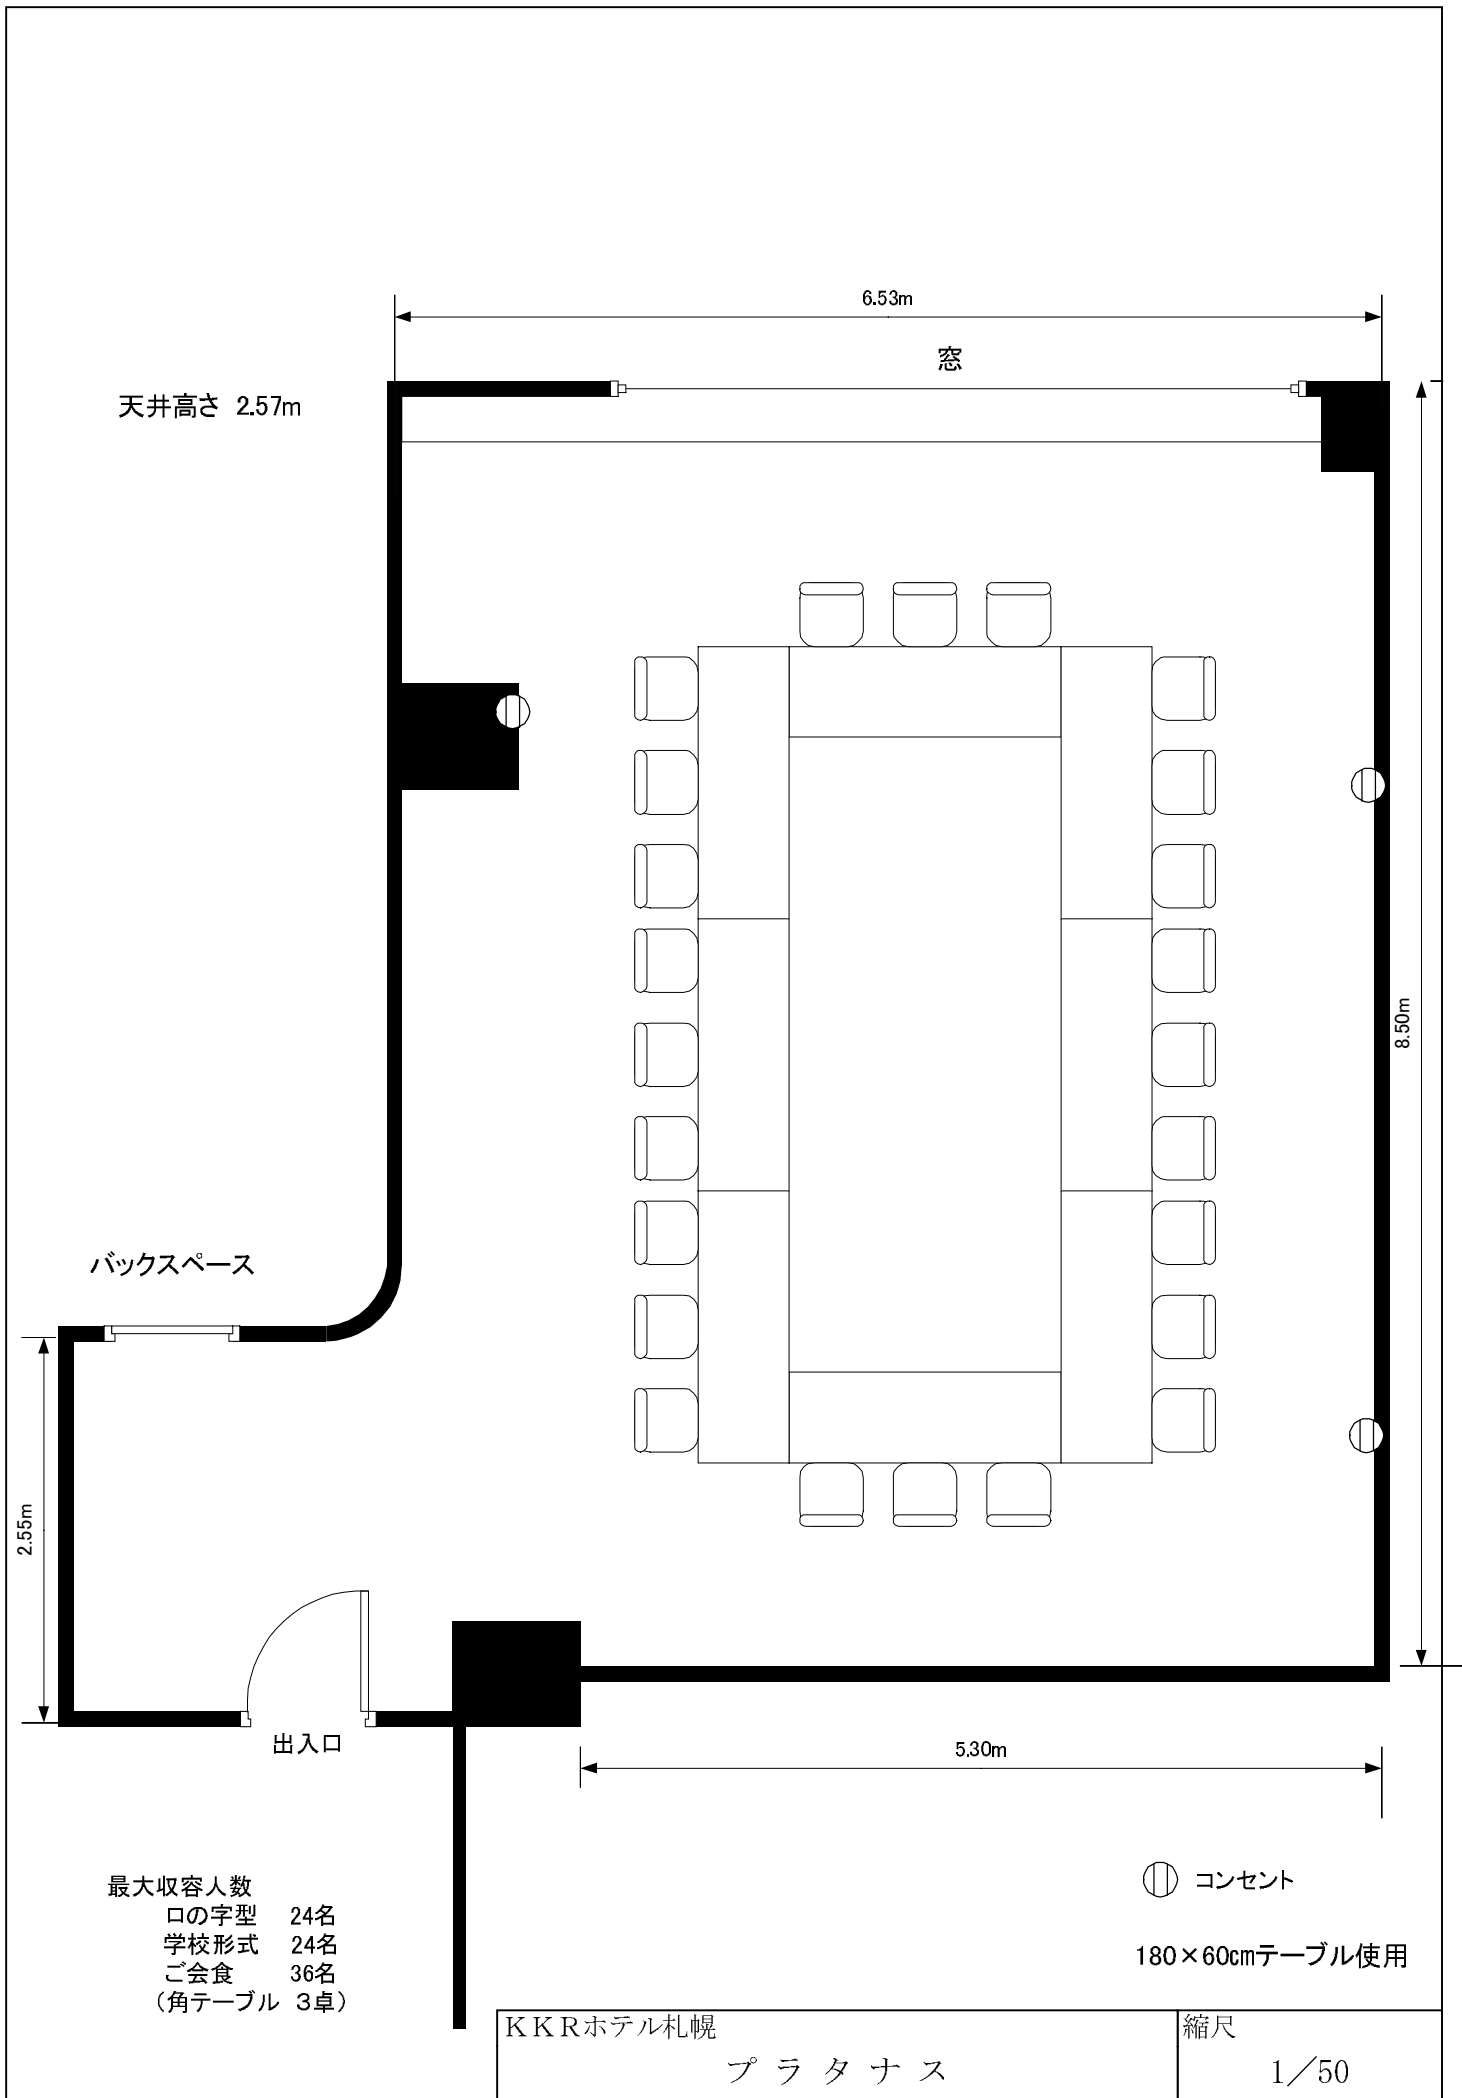

天井高さ 2.57m

6.53m

窓

8.50m

バックスペース

2.55m

出入口

5.30m

最大収容人数
 口の字型 24名
 学校形式 24名
 ご会食 36名
 (角テーブル 3卓)

⓪ コンセント


180×60cmテーブル使用

KKRホテル札幌

プラタナス

縮尺

1/50

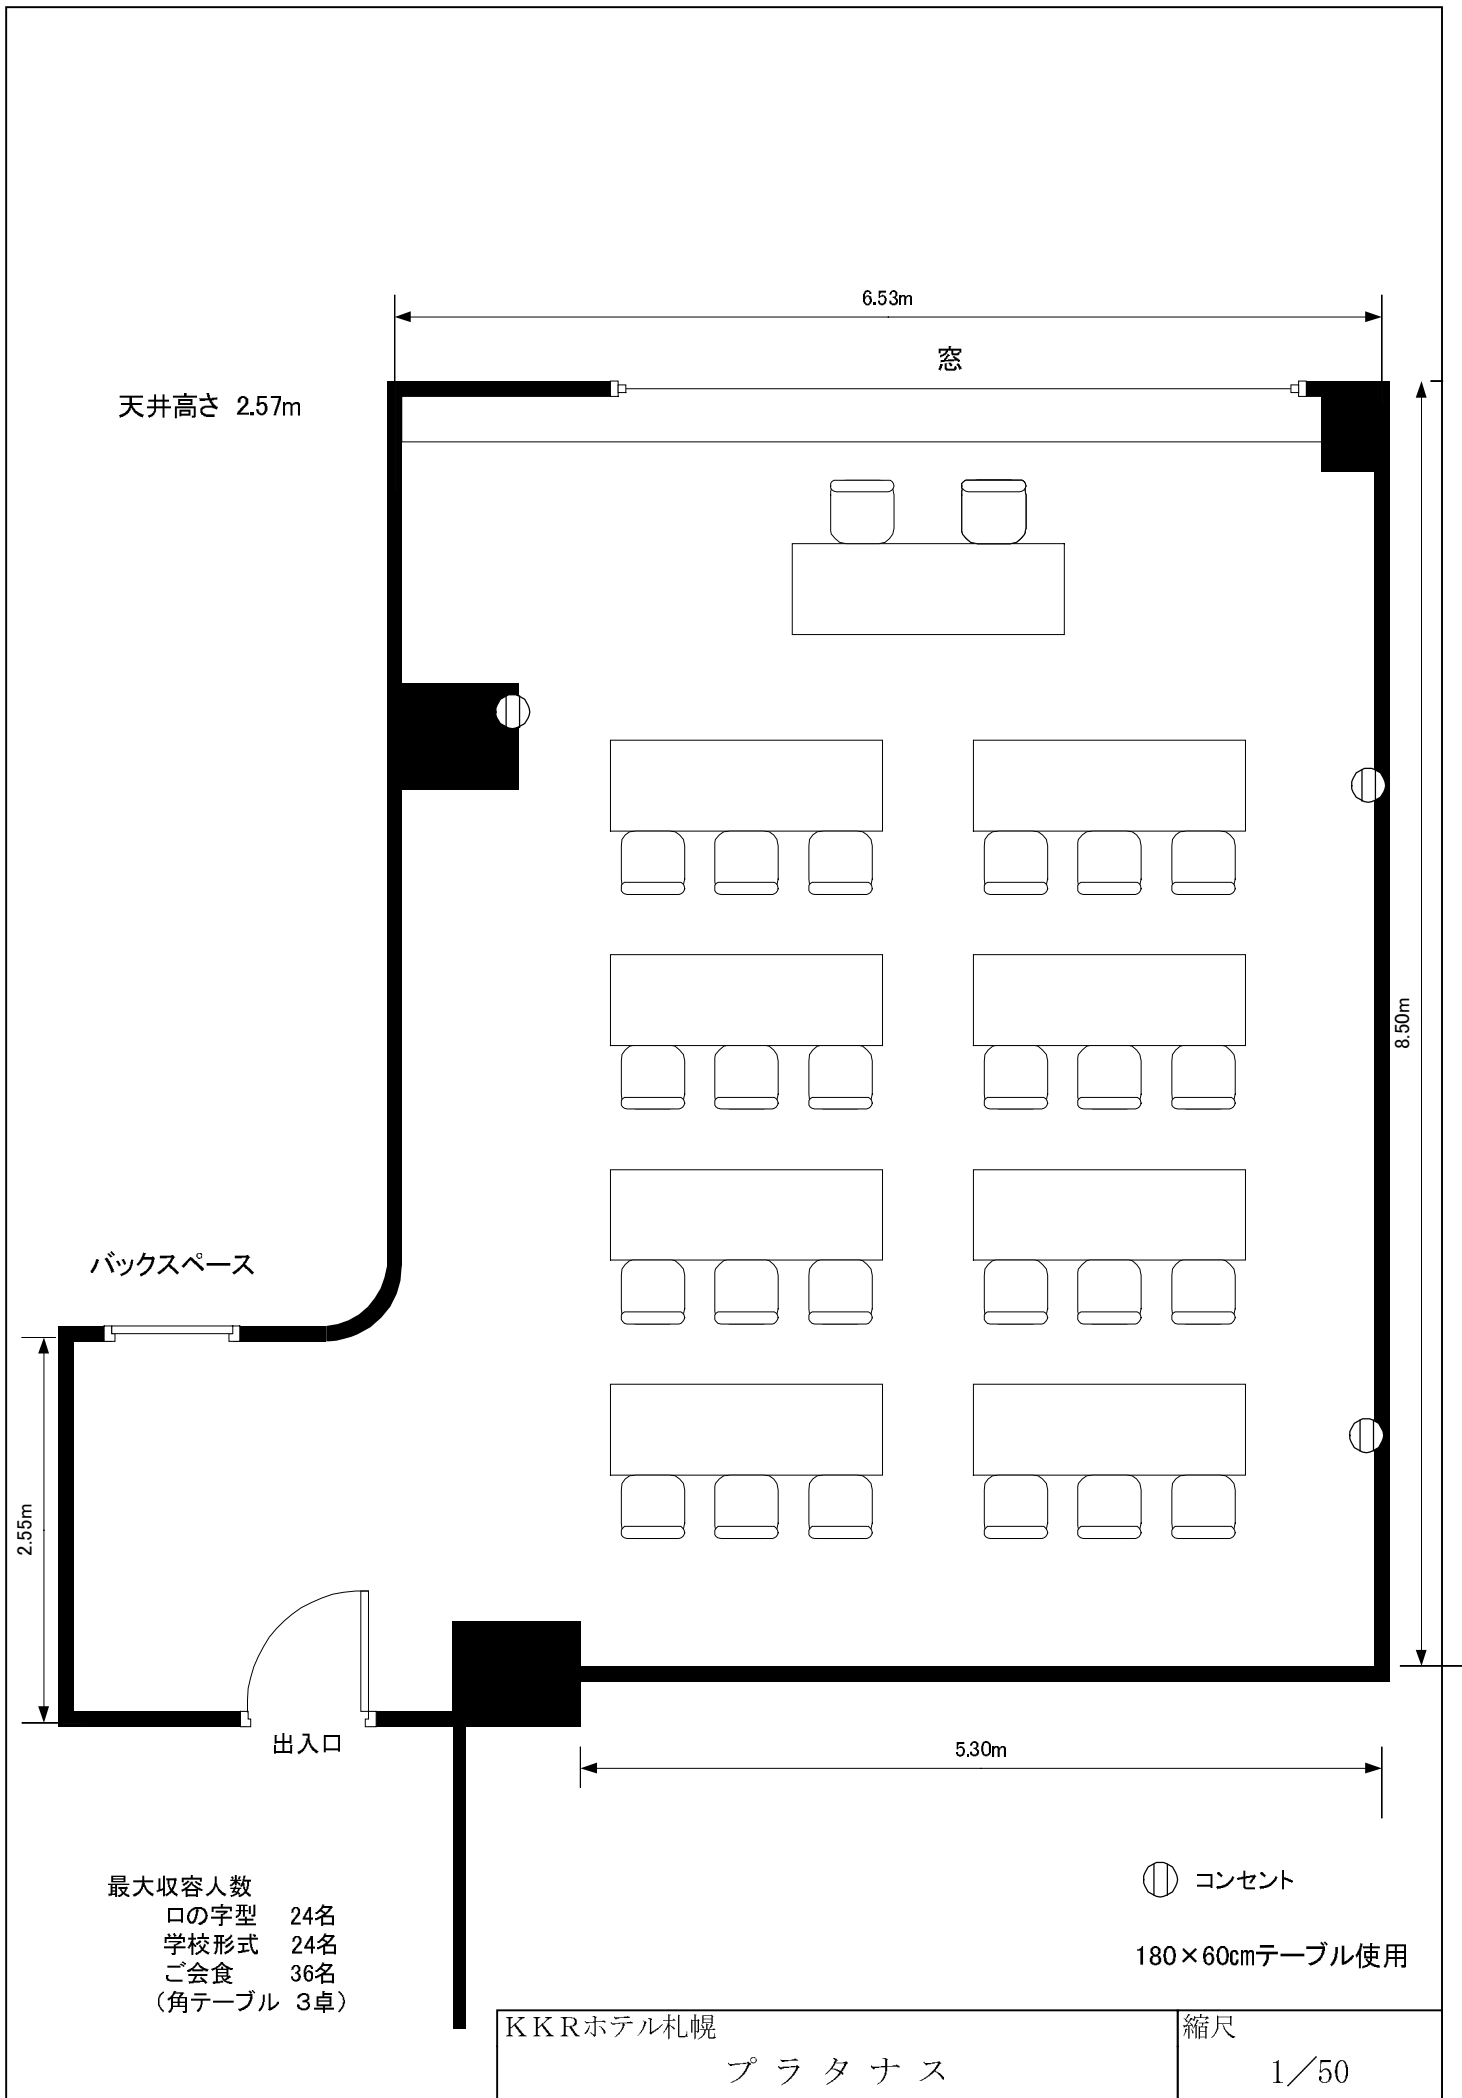

天井高さ 2.57m

6.53m

窓

8.50m

バックスペース

2.55m

出入口

5.30m

最大収容人数
 口の字型 24名
 学校形式 24名
 ご会食 36名
 (角テーブル 3卓)

⓪ コンセント

180×60cmテーブル使用

KKRホテル札幌

プラタナス

縮尺

1/50

