



4F 松-竹-梅-桜

松 2 page

竹 3 page

梅 4 page

桜 5 page



天井高さ 2.58m

3.40m

窓

0.28m

4.35m

0.45m

出入口
(横幅0.8m:高さ2.4m)


⓪ コンセント

最大収容人数 8名

152×76cmテーブル使用(2枚合わせ)

KKRホテル札幌	松	縮尺
		1/25

天井高さ 2.58m

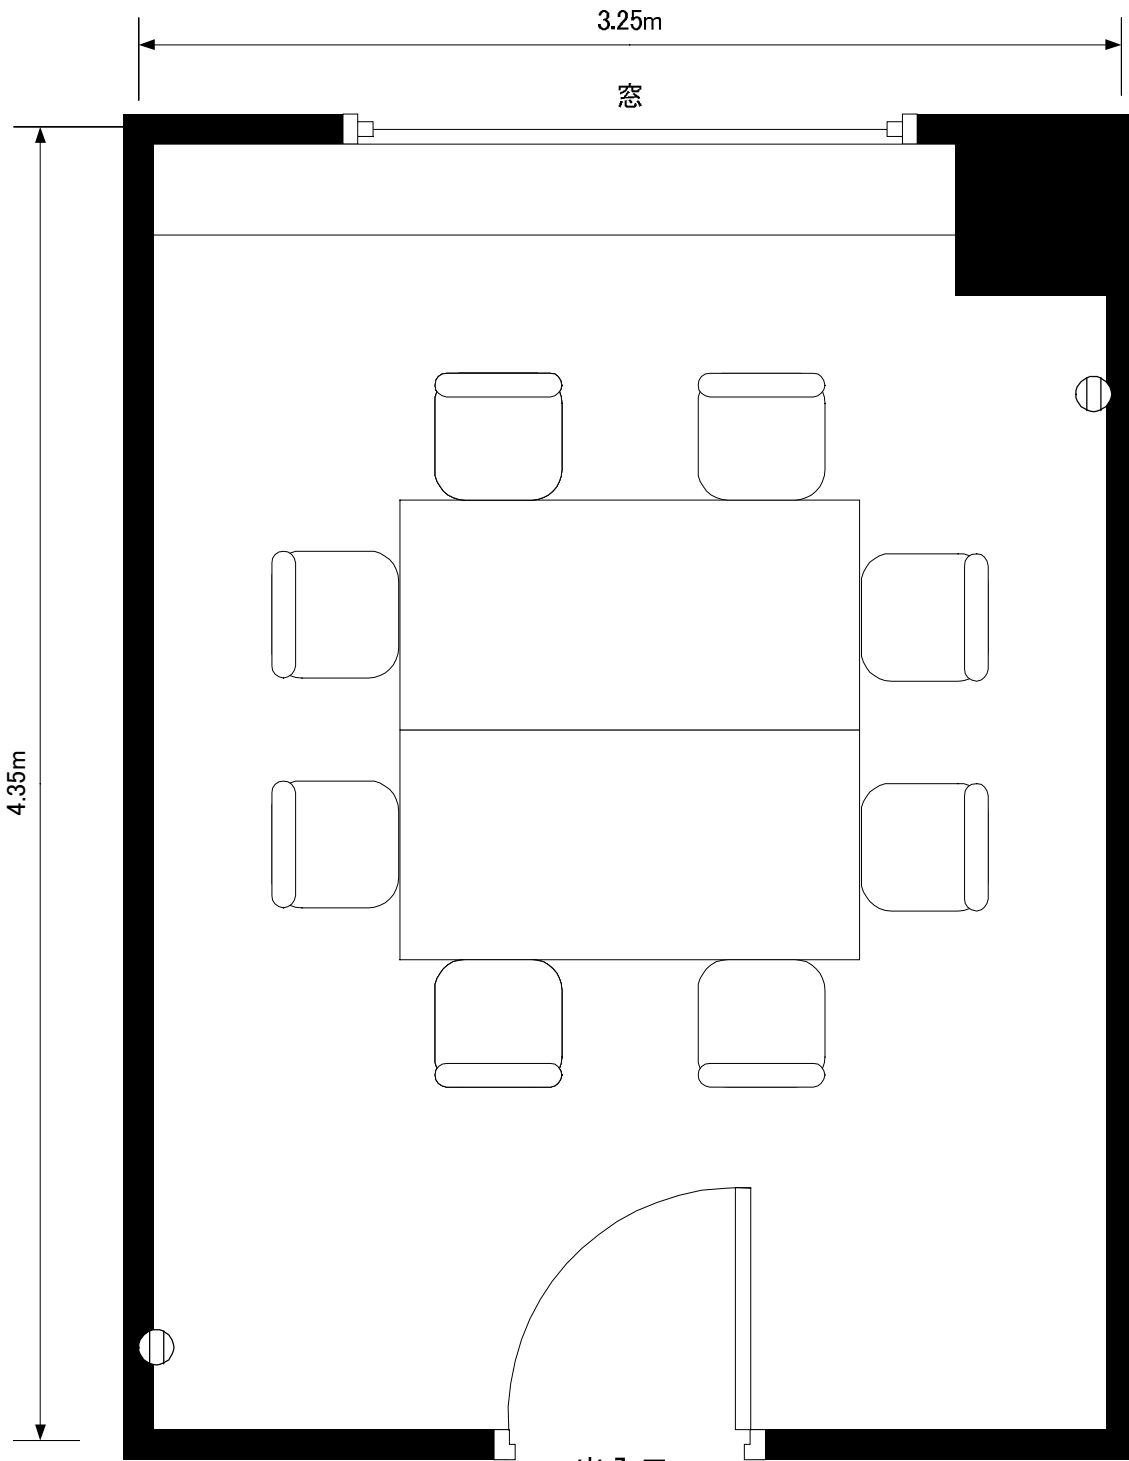


出入口
(横幅0.8m:高さ2.4m)

⊙ コンセント

最大収容人数 8名

152×76cmテーブル使用(2枚合わせ)

天井高さ 2.58m

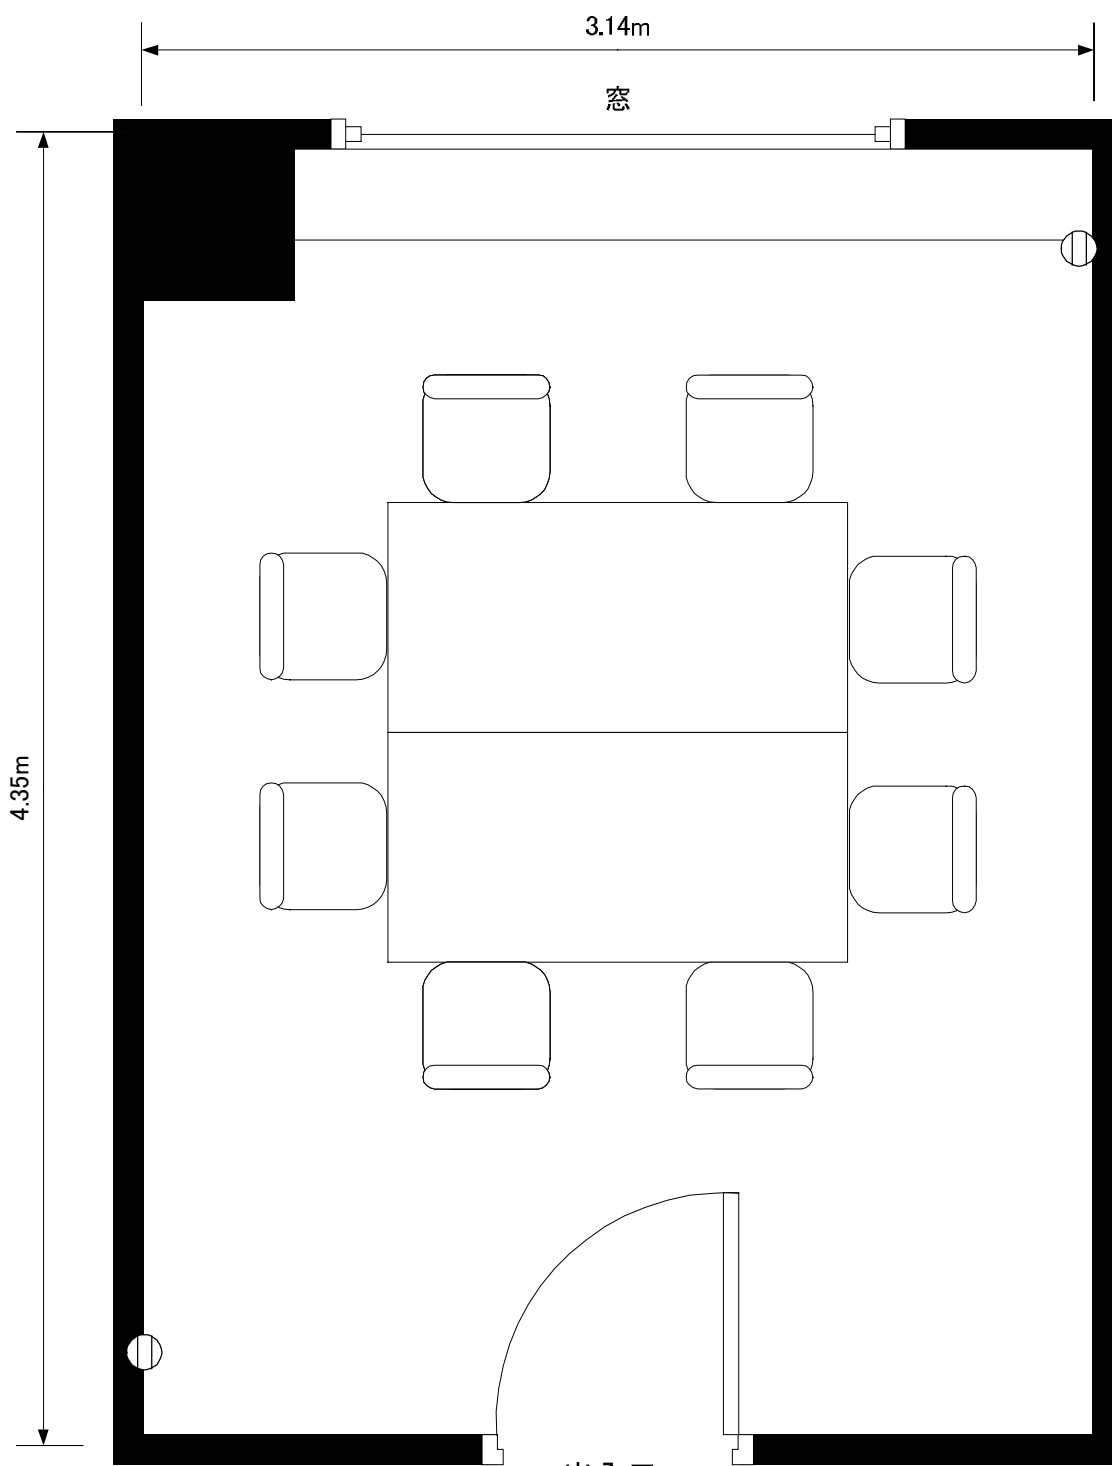


出入口
(横幅0.8m:高さ2.4m)

⓪ コンセント

最大収容人数 8名

152×76cmテーブル使用(2枚合わせ)

天井高さ 2.58m

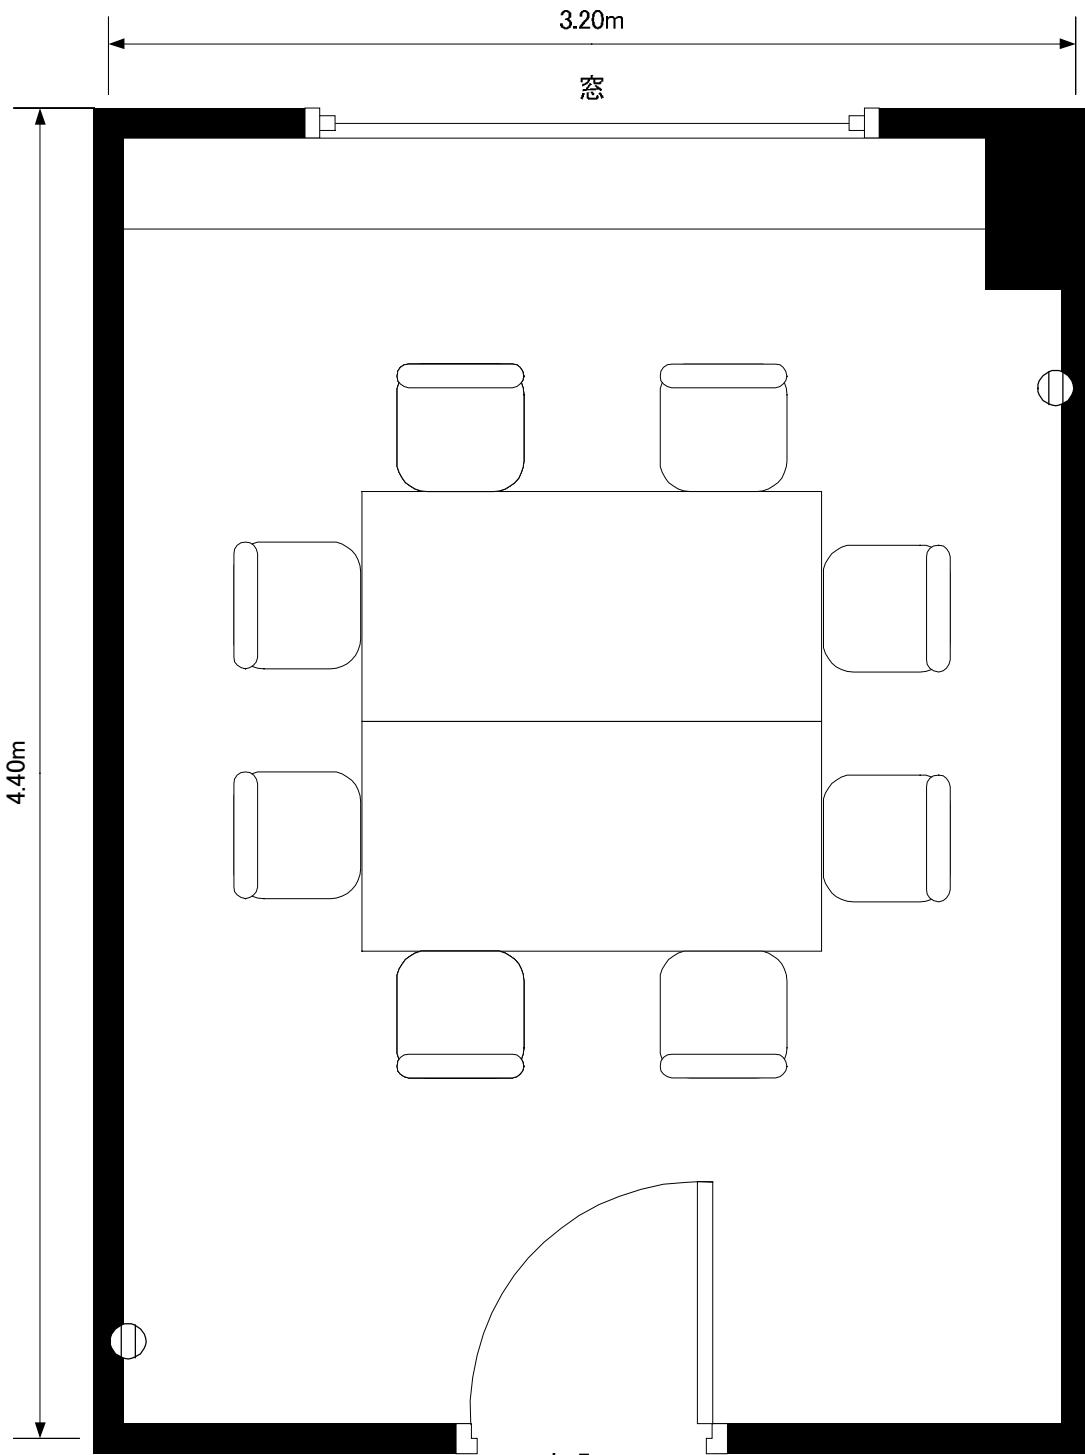

出入口
(横幅0.8m:高さ2.4m)

⓪ コンセント

最大収容人数 8名

152×76cmテーブル使用(2枚合わせ)

KKRホテル札幌

桜

縮尺

1/25