



# 4F 蔦-萩-藤

---


蔦 ..... 2 page

萩 ..... 3 page

藤 ..... 4 page



天井高さ 2.58m

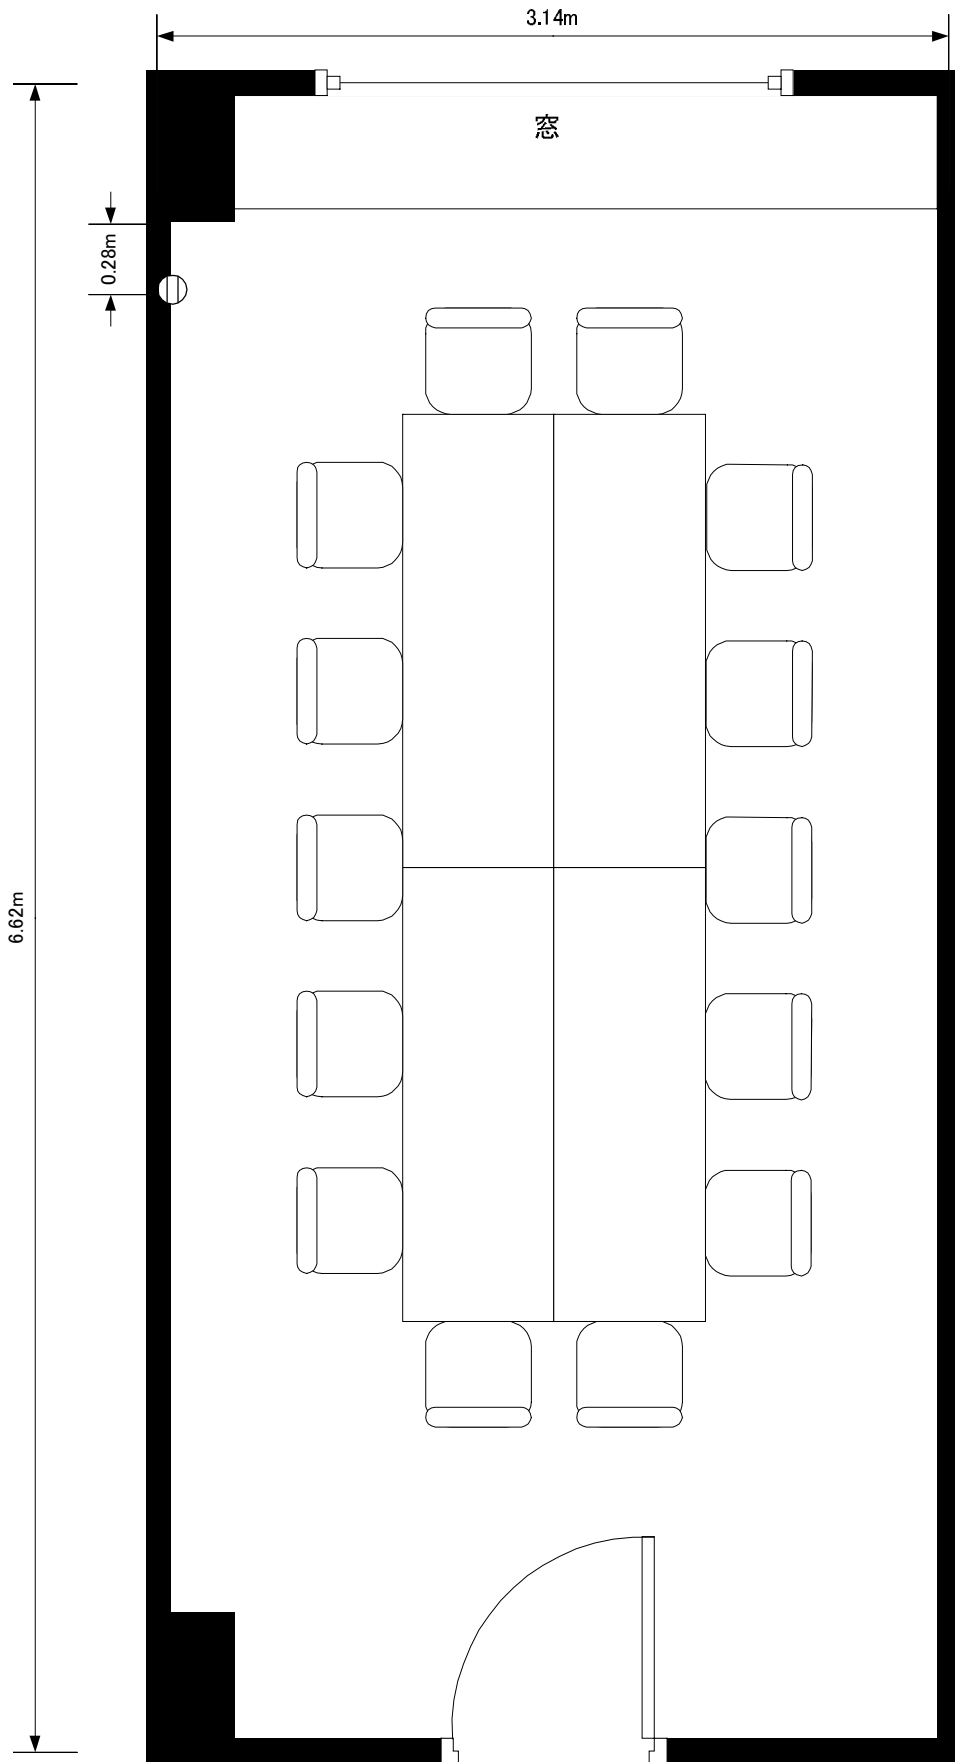

テーブル 180×60cm 使用(4枚合わせ)

出入口  
(横幅 0.8m:高さ 2.4m)

⓪ コンセント


KKRホテル札幌

葛

縮尺

1/30

天井高さ 2.58m

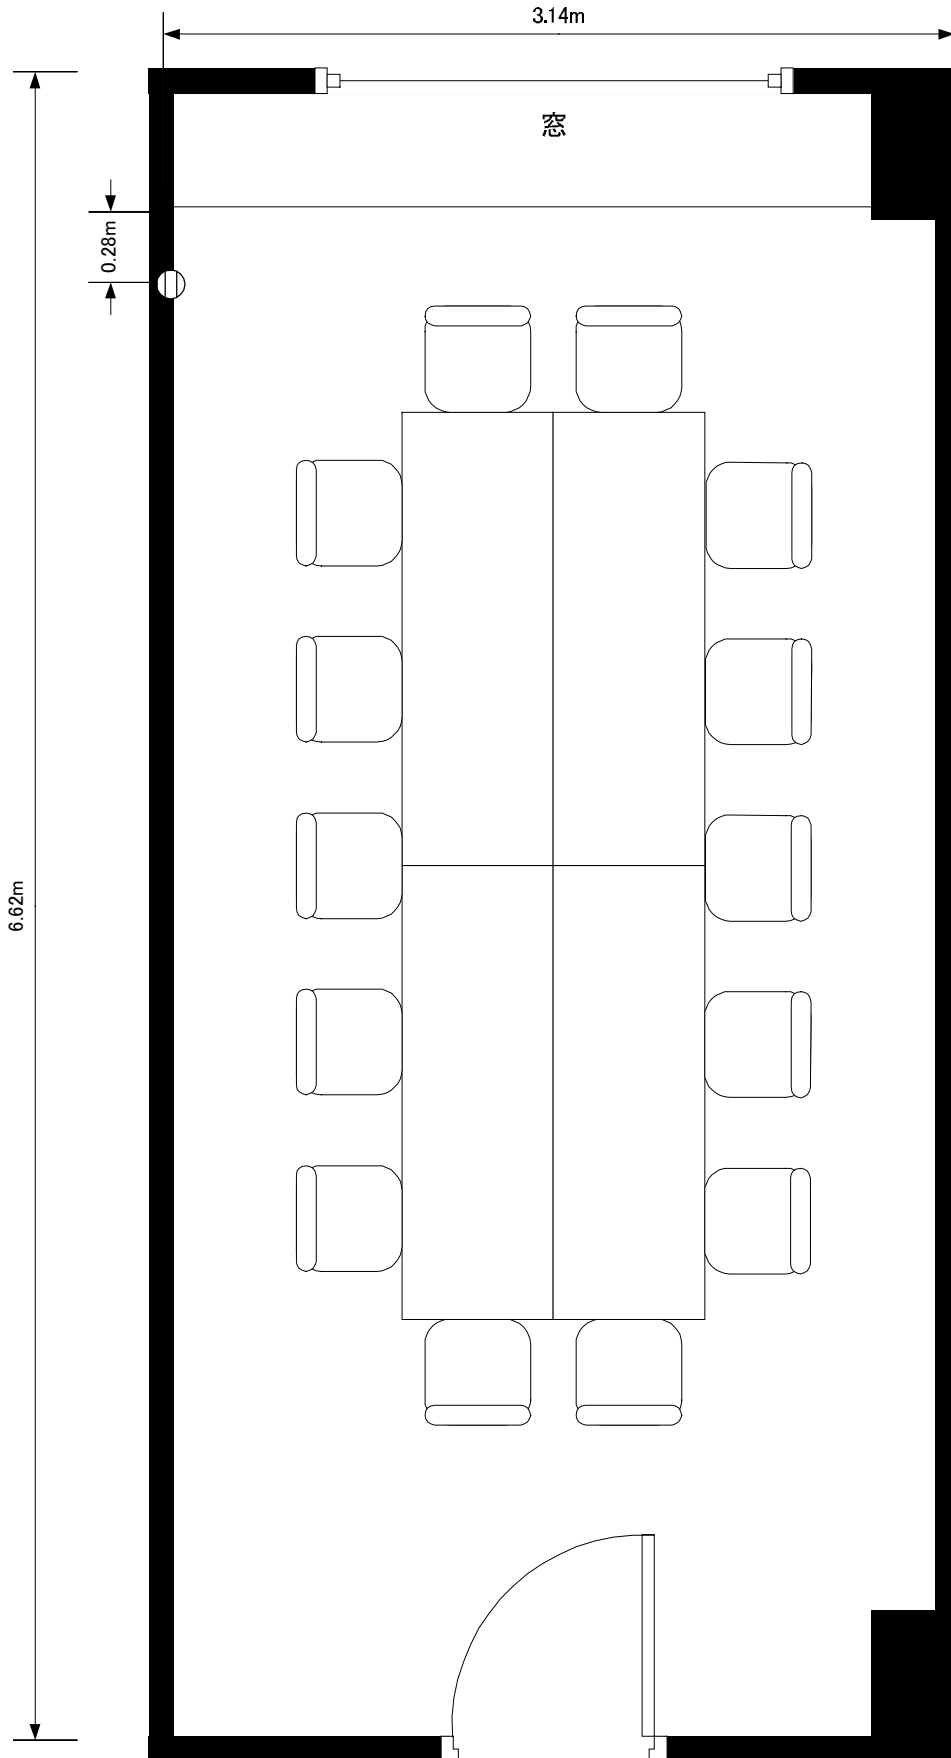

テーブル 180×60cm 使用(4枚合わせ)

出入口  
(横幅 0.8m:高さ 2.4m)

⊕ コンセント


KKRホテル札幌

萩

縮尺

1/30

天井高さ 2.58m

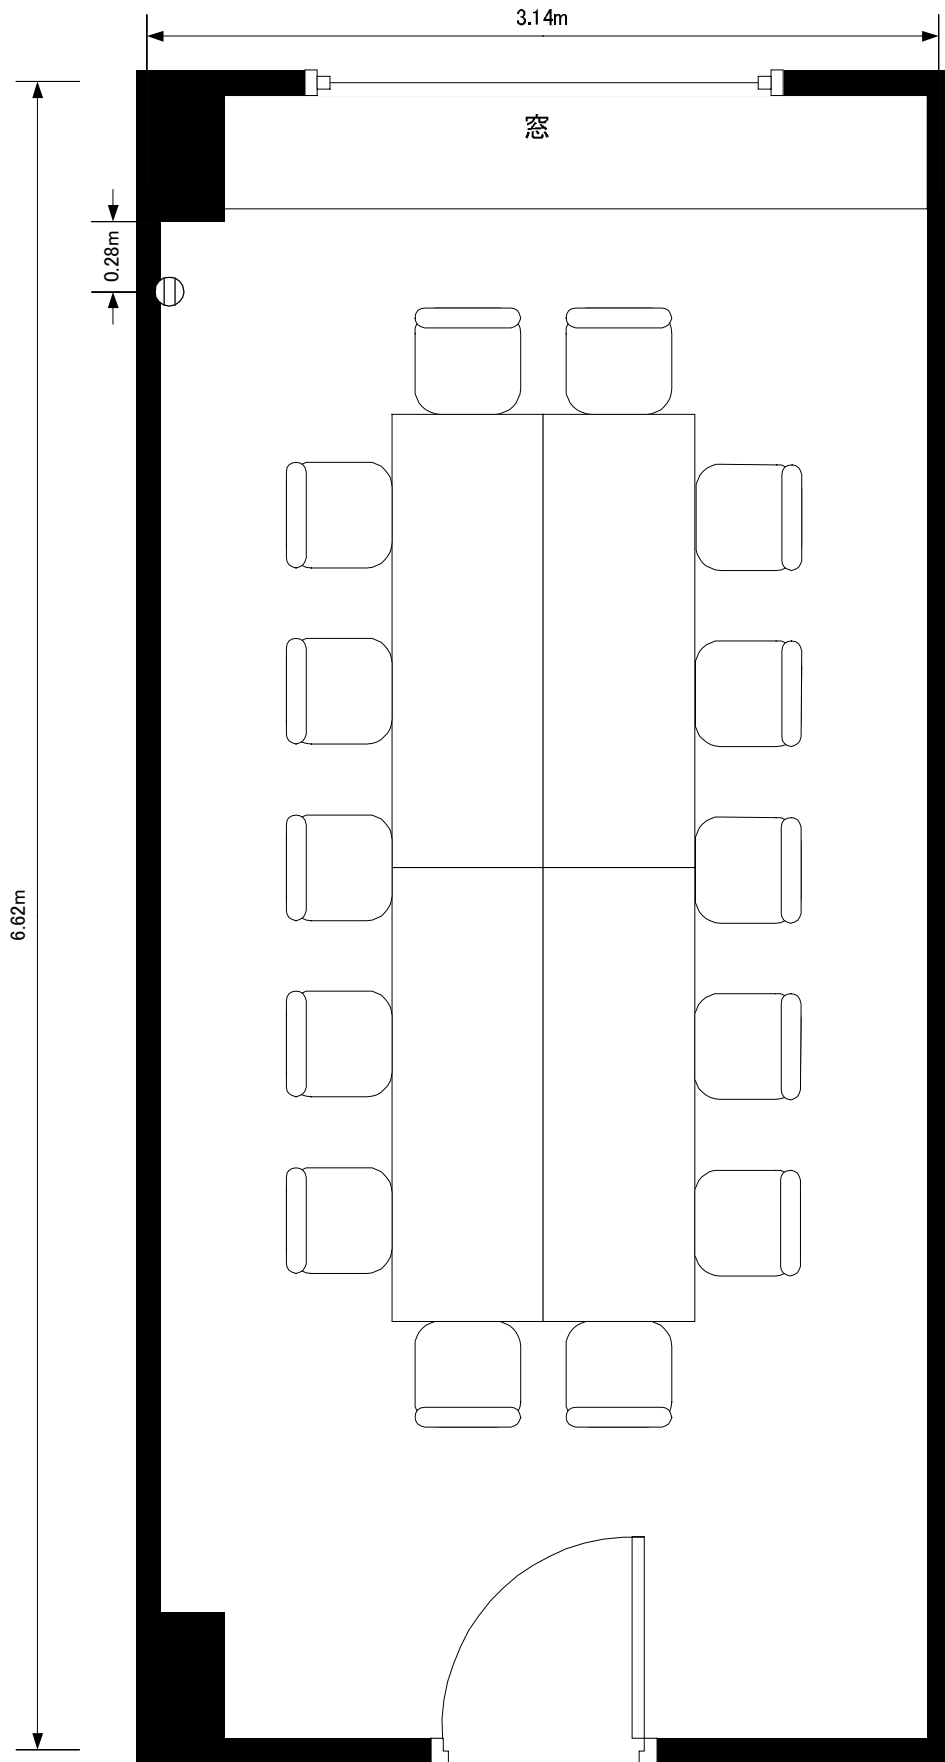

テーブル 180×60cm 使用(4枚合わせ)

出入口  
(横幅 0.8m:高さ 2.4m)

⓪ コンセント

KKRホテル札幌

藤

縮尺

1/30