



# 5F ライラツケ


---

口の字型 ..... 2 page

学校形式 ..... 3 page

御会食 ..... 4 page



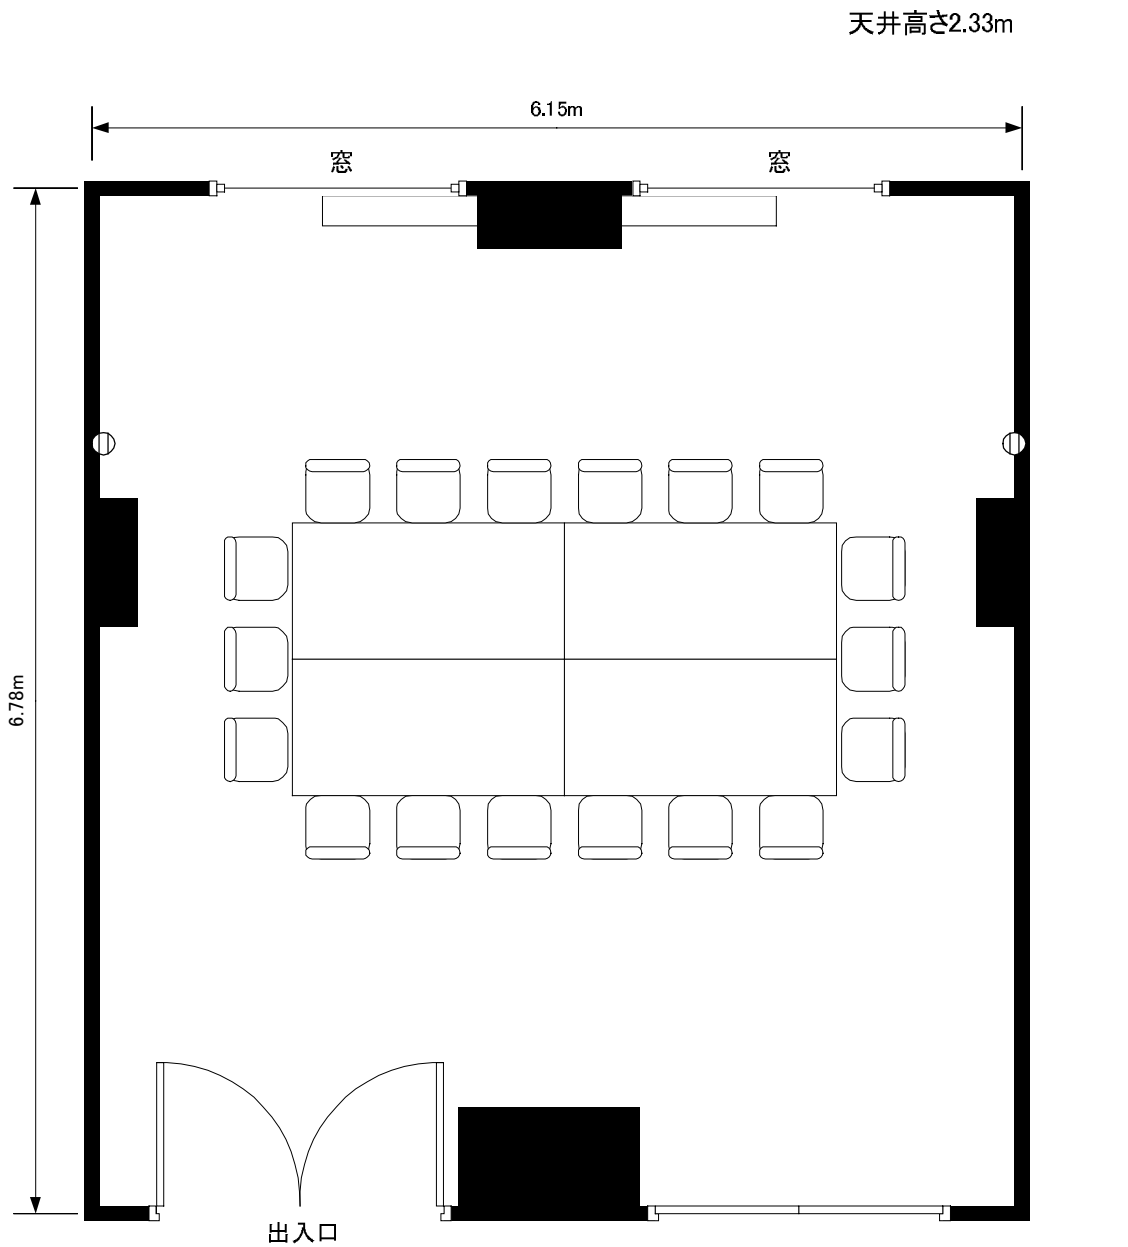

180×90cmテーブル使用

⓪ コンセント

最大収容人数

口の字 18名

学校形式 12名

ご会食 24名(円テーブル2卓)


KKRホテル札幌

ライラック

縮尺

1/50

天井高さ2.33m

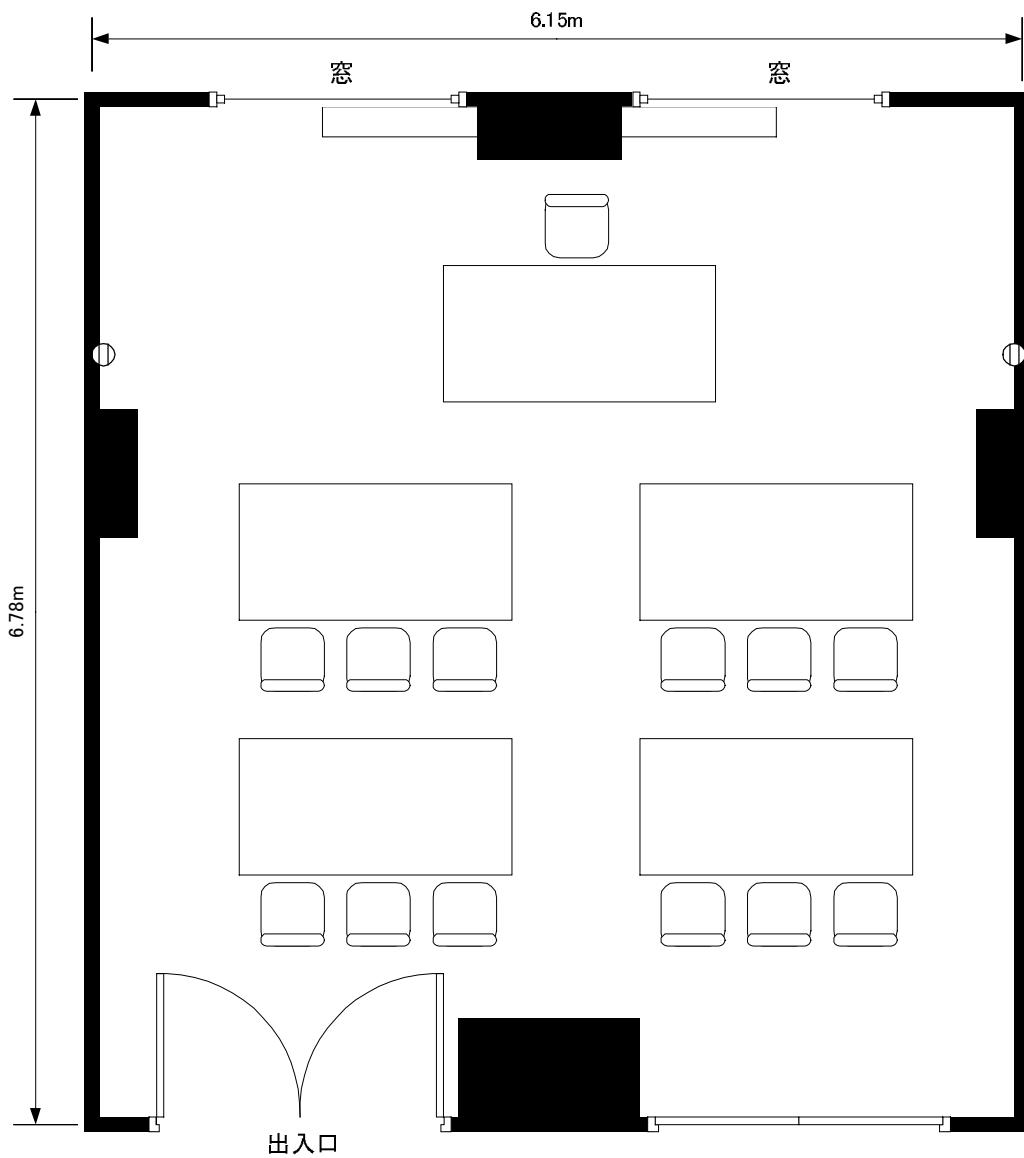

180×90cmテーブル使用

⓪ コンセント

最大収容人数

口の字 18名

学校形式 12名

ご会食 24名(円テーブル2卓)


KKRホテル札幌

ライラック

縮尺

1/50

天井高さ2.33m

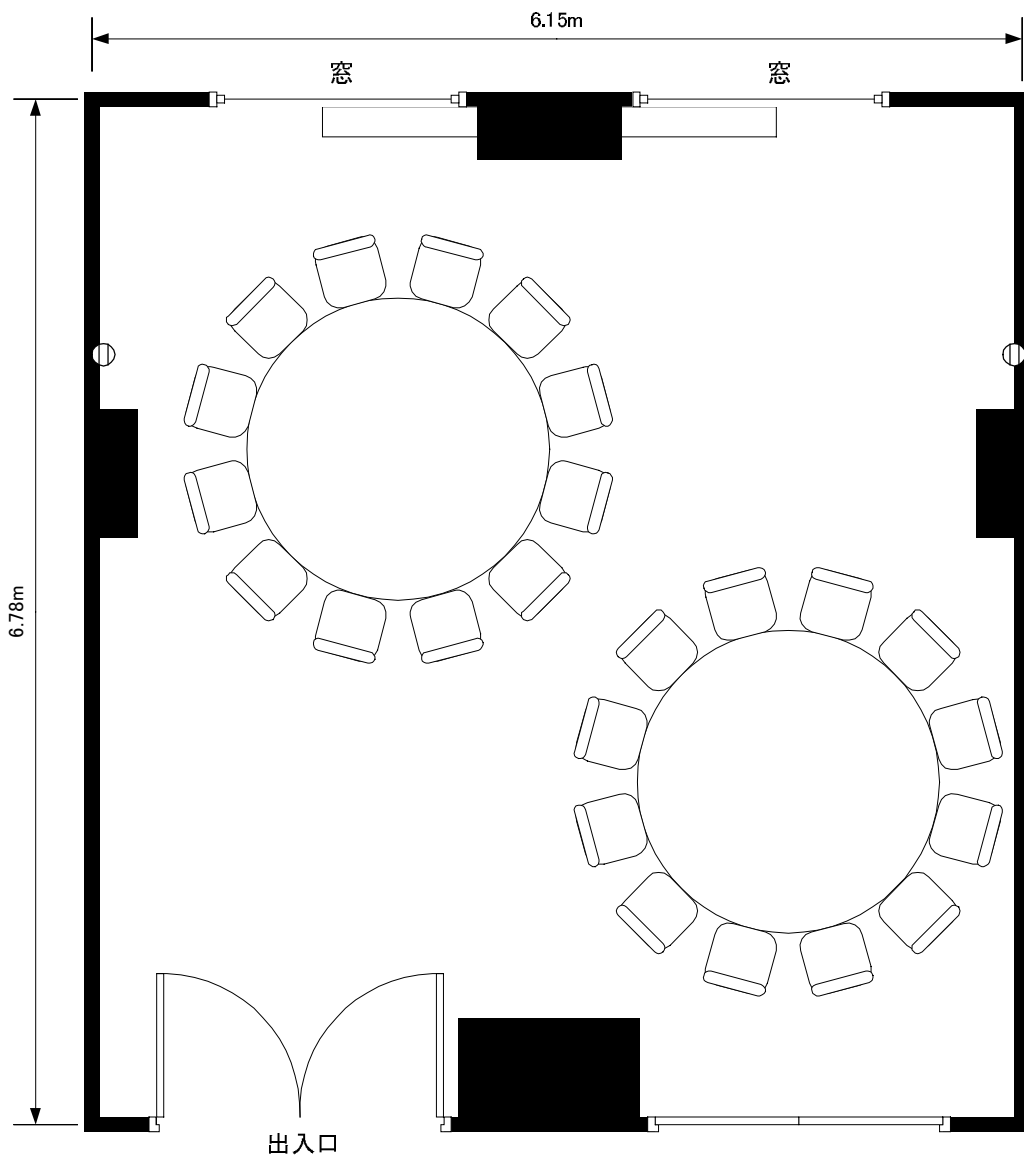

180×90cmテーブル使用

⓪ コンセント

最大収容人数

口の字 18名

学校形式 12名

ご会食 24名(円テーブル2卓)

KKRホテル札幌

ライラック

縮尺

1/50