



5F 丹頂

口の字型 2 page


学校形式 3 page

御会食 4 page



スクリーンサイズ 5.30m × 1.80m

天井高さ 2.70m

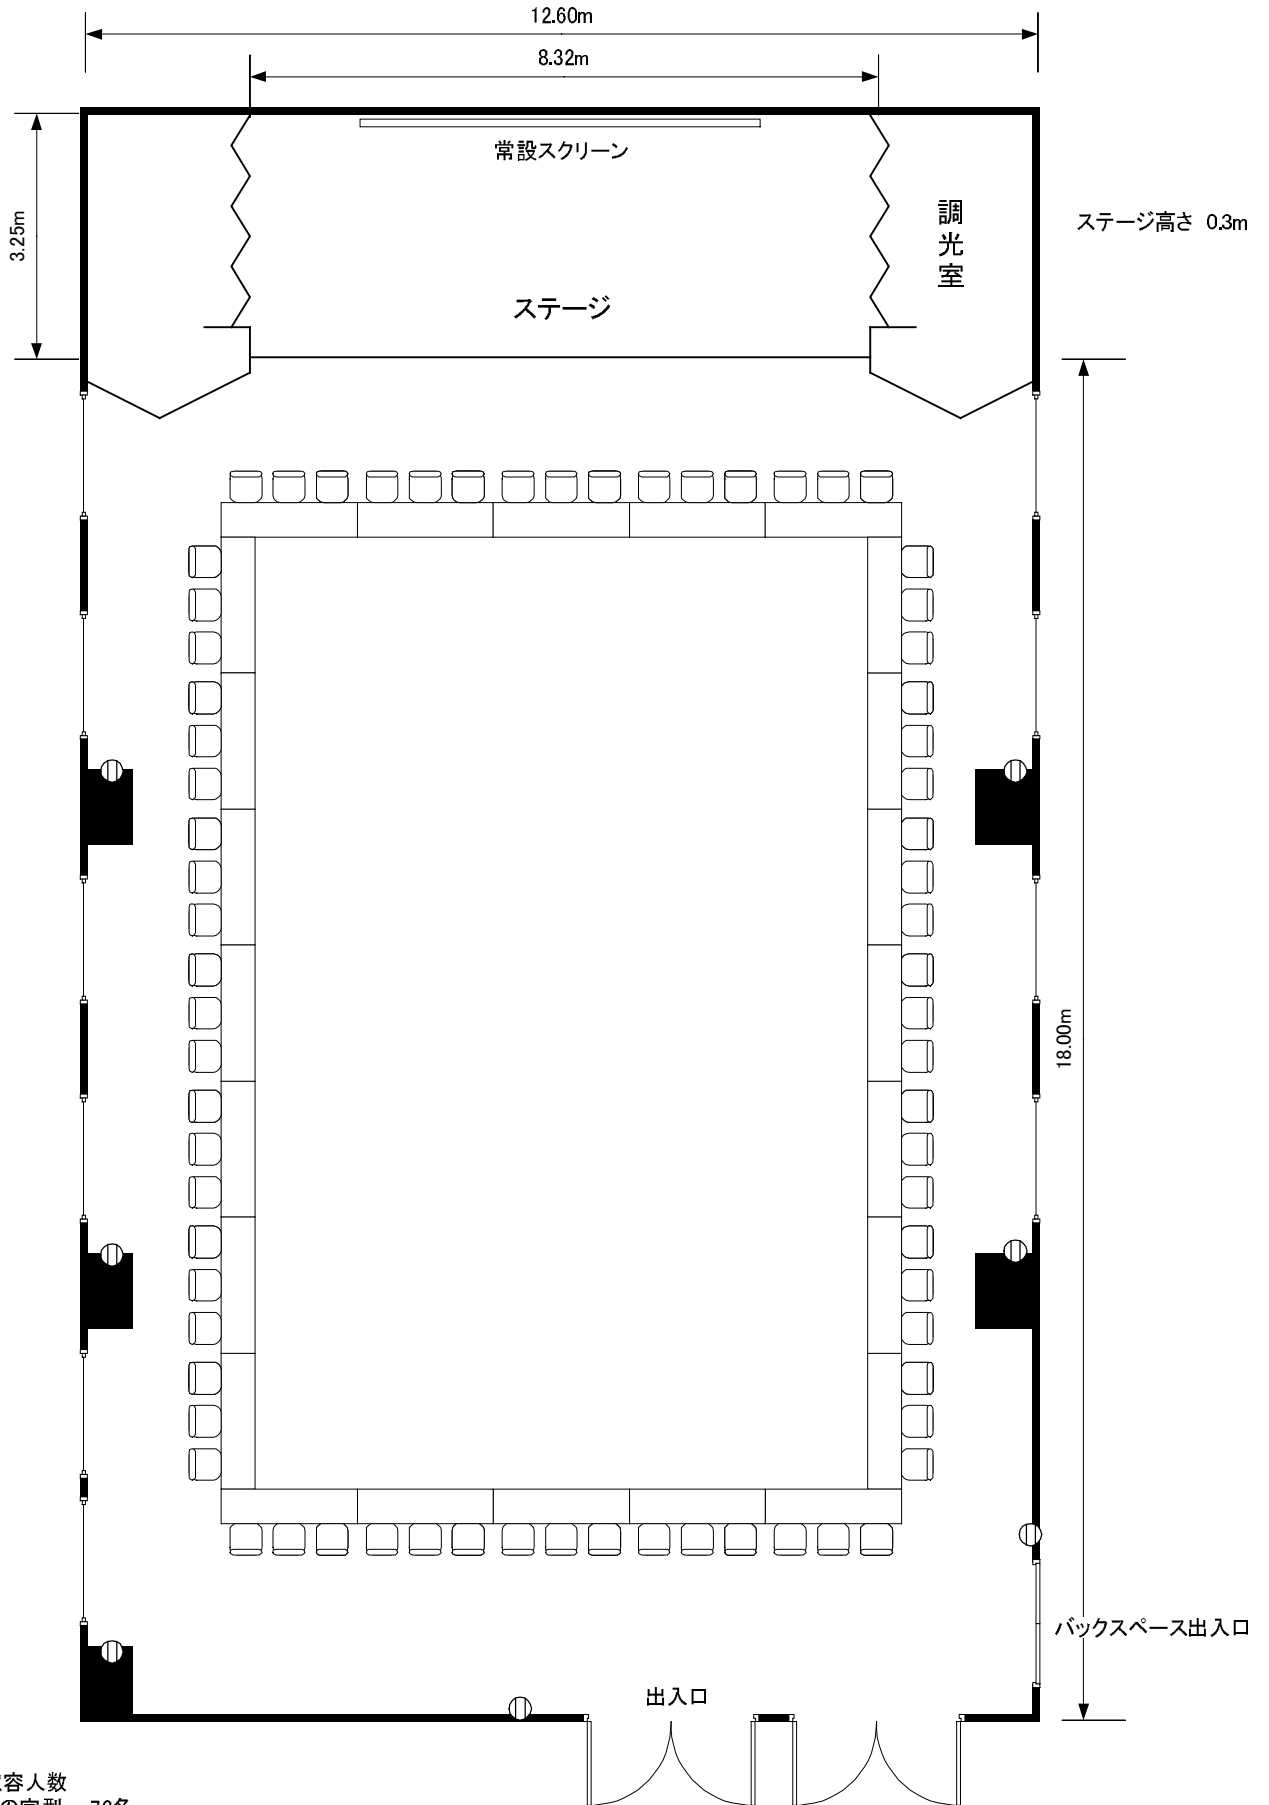

最大収容人数
 □の字型 72名
 学校形式 150名
 ご会食 216名(円テーブル18卓)

180×45cmテーブル使用

⓪ コンセント

KKRホテル札幌


丹頂

縮尺

1/100

スクリーンサイズ 5.30m×1.80m

天井高さ 2.70m

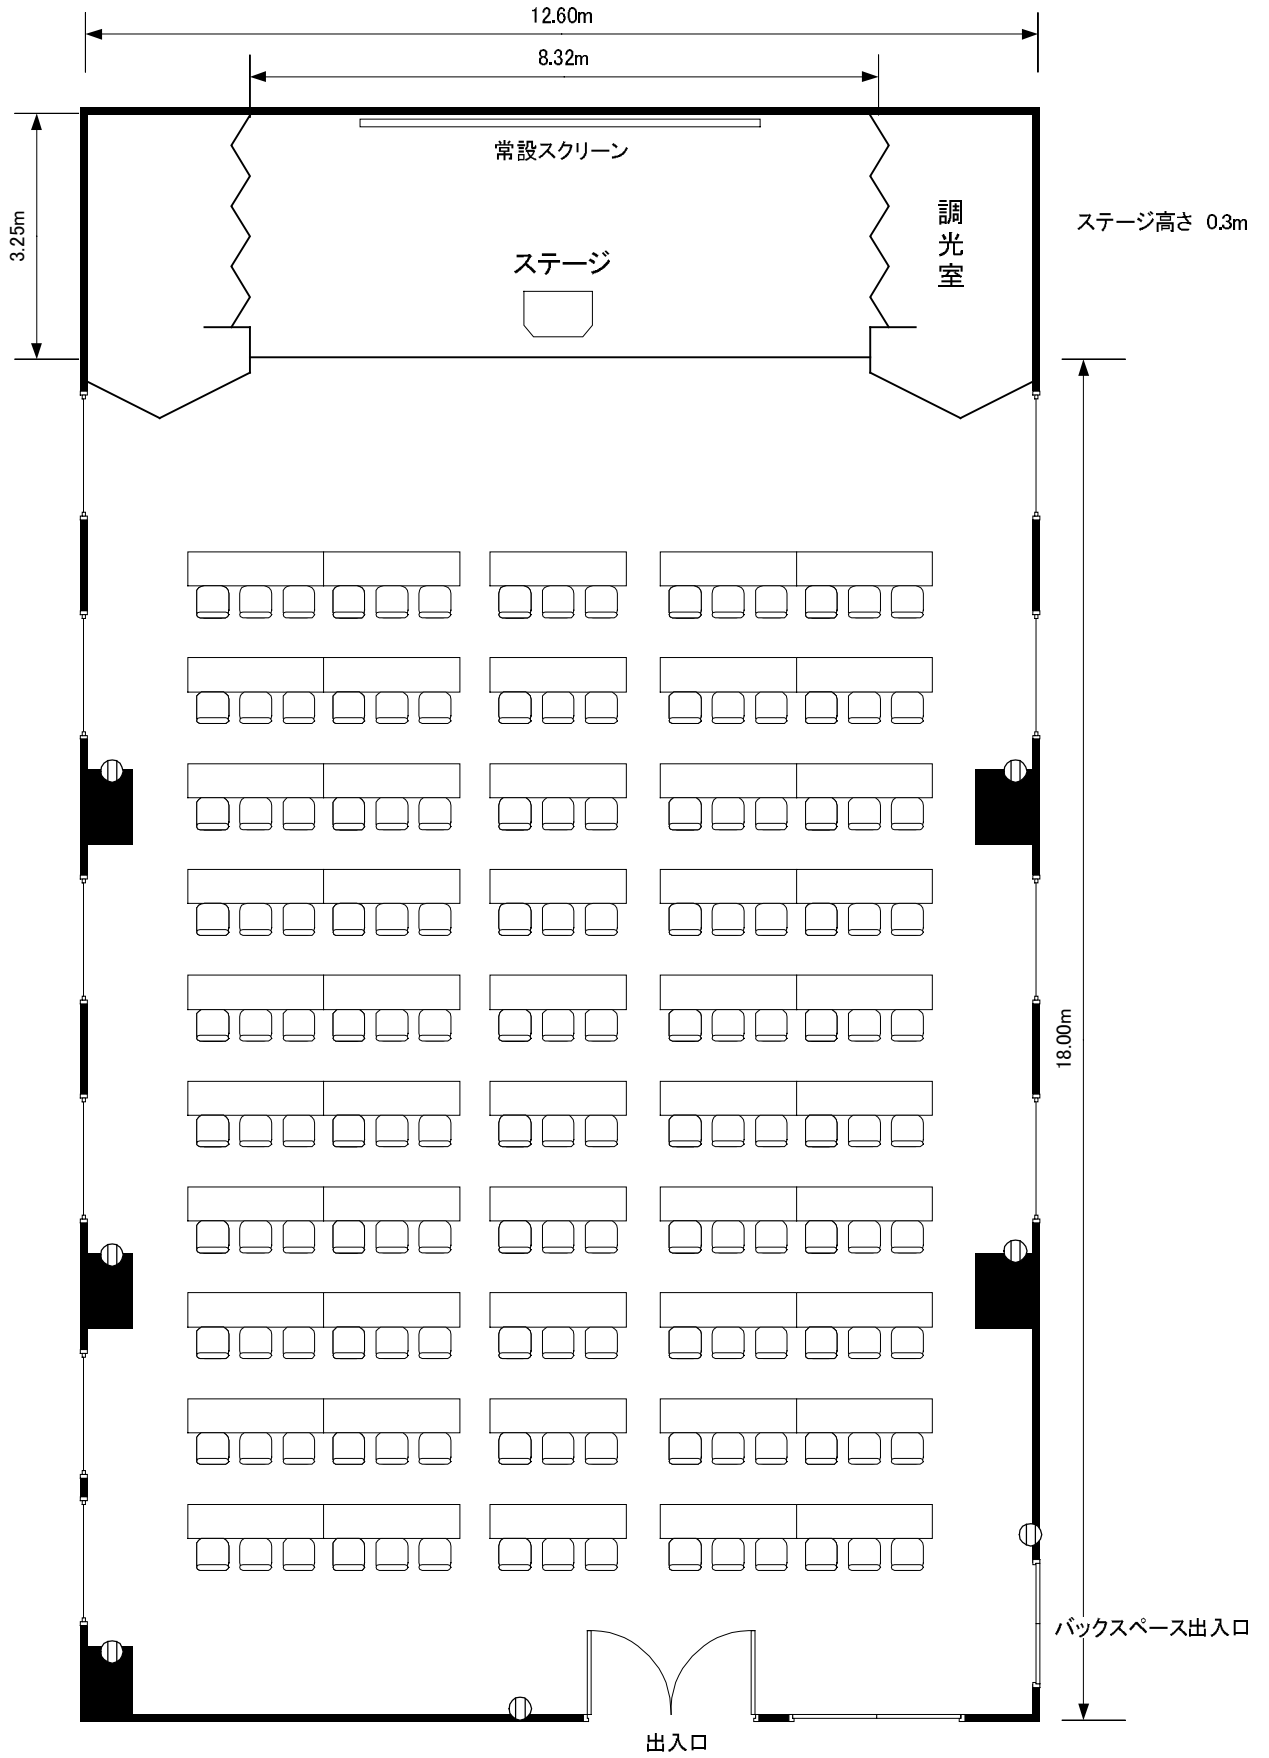

最大収容人数
 口の字型 72名
 学校形式 150名
 ご会食 216名(円テーブル18卓)

180×45cmテーブル使用

Ⓞ コンセント

KKRホテル札幌


丹頂

縮尺

1/100

スクリーンサイズ 5.30m × 1.80m

天井高さ 2.70m

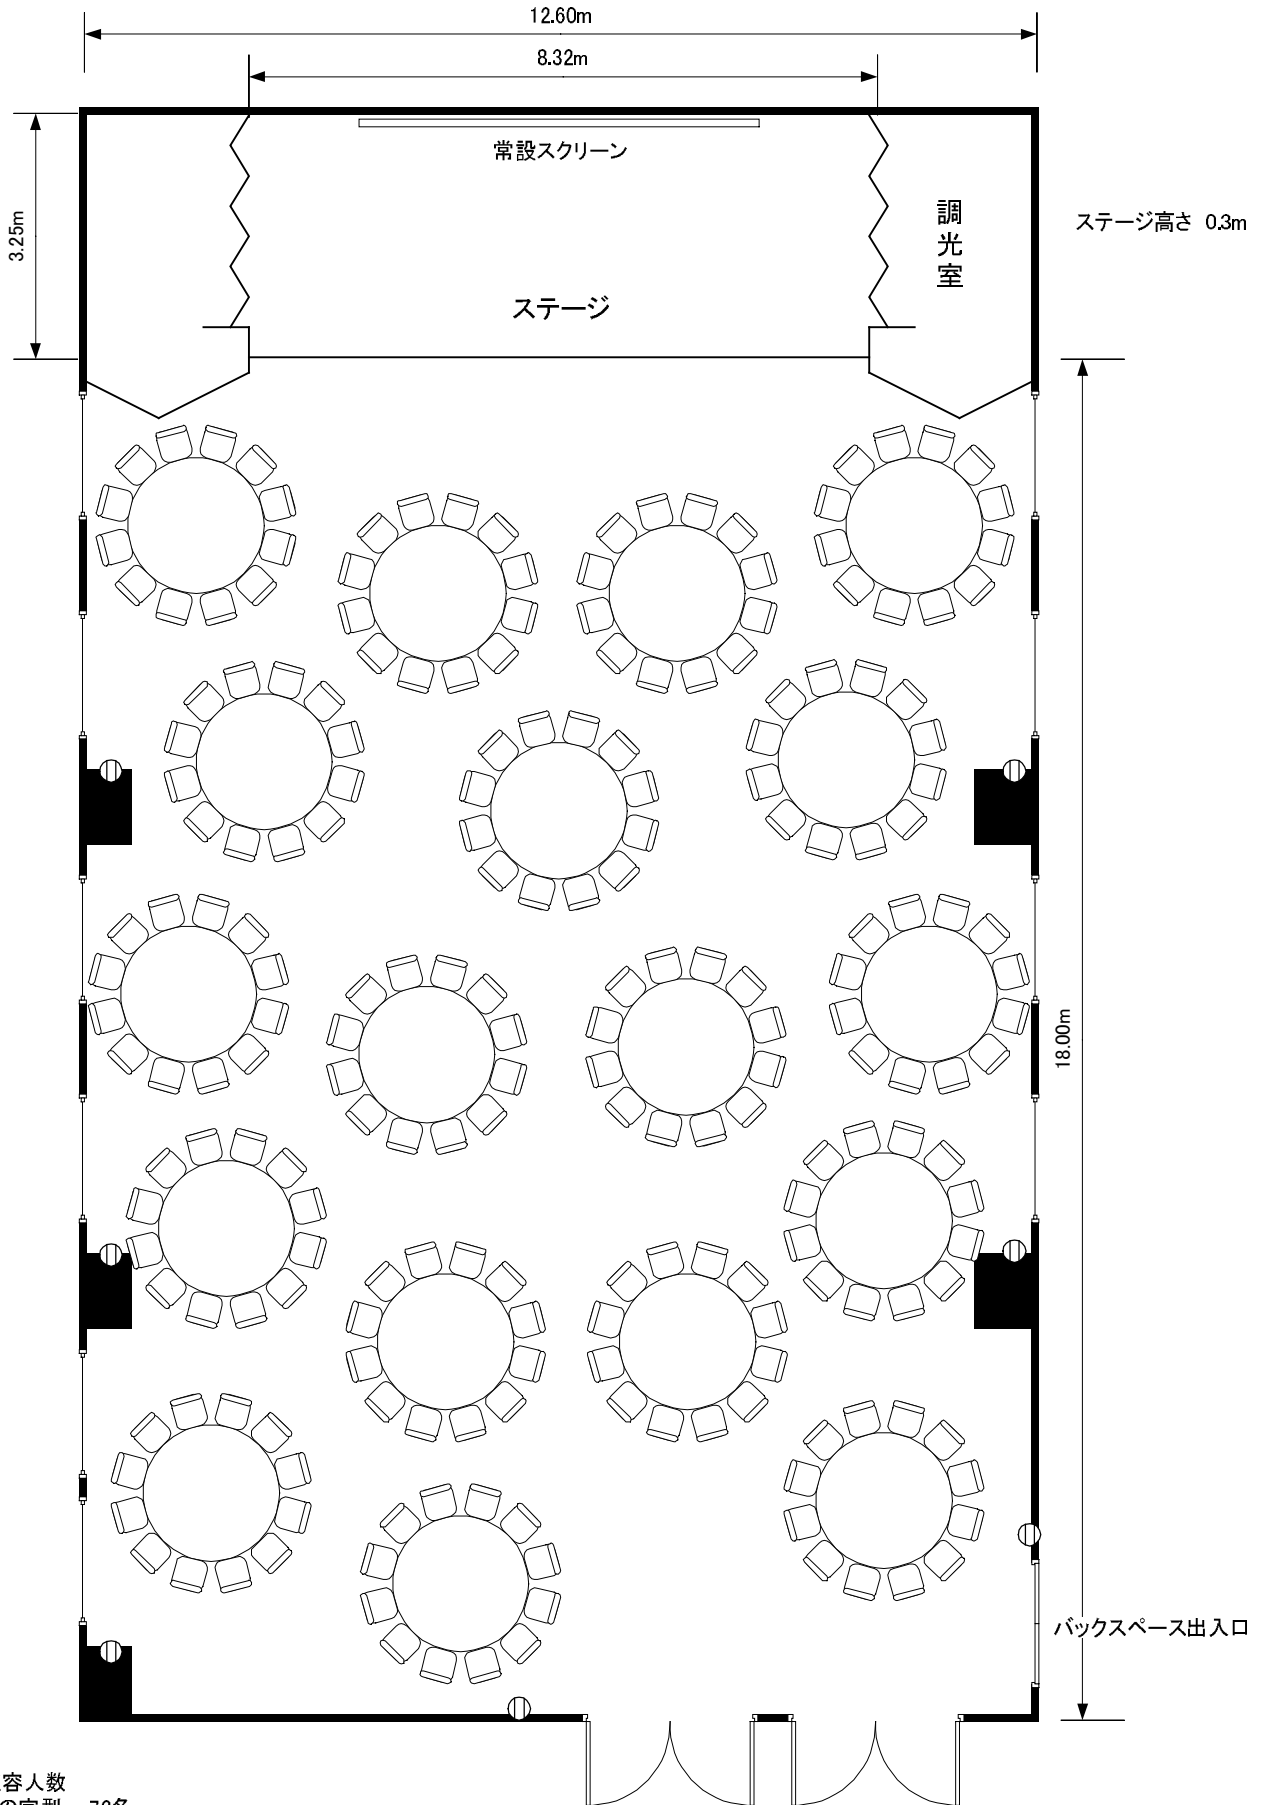

最大収容人数
 口の字型 72名
 学校形式 150名
 ご会食 216名(円テーブル18卓)

180×45cmテーブル使用

⓪ コンセント

KKRホテル札幌

丹頂

縮尺

1/100